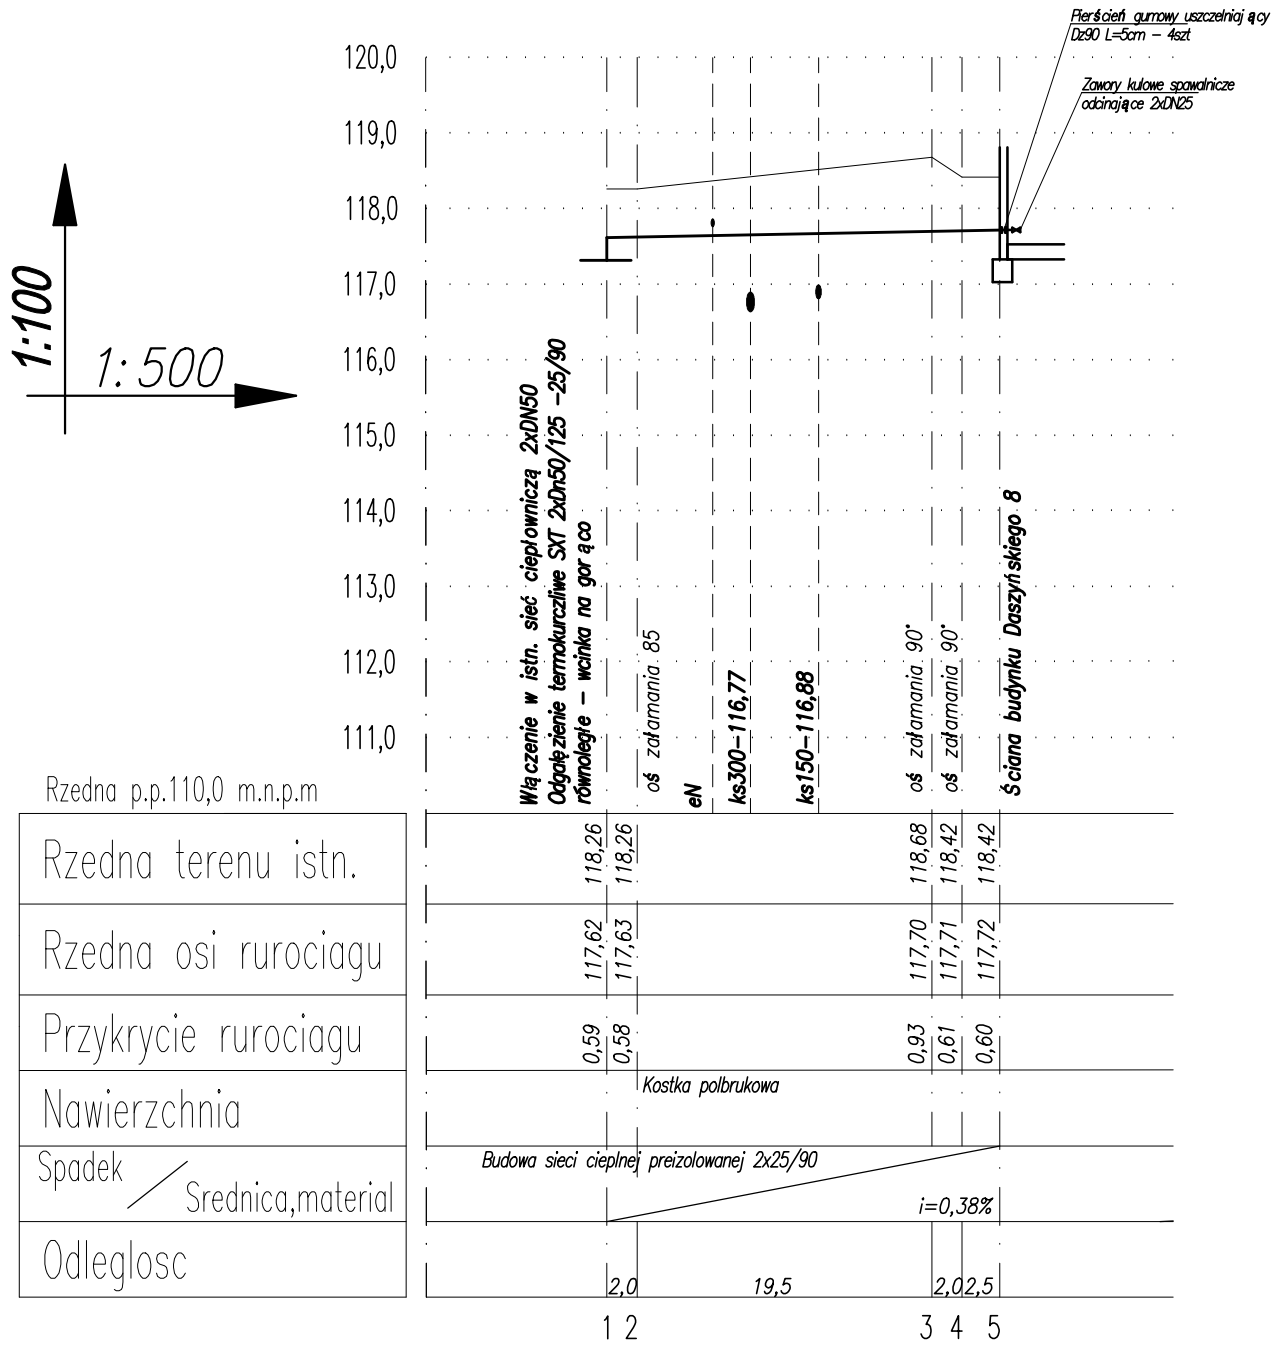

UWAGI:

1. Przed rozpoczęciem prac montażowych należy bezwzględnie wykonać wykopy kontrolne w miejscach istniejącego uzbrojenia podziemnego,

2. Niezinwentaryzowane na mapie geodezyjnej rzędne istniejących przewodów przyjęto według ogólnych zasad układania i zagłębienia. Prace ziemne w tych miejscach rozpocząć od wykopów kontrolnych,

Średnie zagłębienie istn. przewodów:

- *wodociągowych 1,8m*
- *telefonicznych 0,6 – 0,8m*
- *elektrycznych 0,6 – 0,8m*
- *gazowych 0,8 – 1,2 m*

3. Niewielkie korekty trasy lub zagłębienia preizolowanej s.c. należy realizować poprzez gięcie elastyczne na budownie lub przez ukosowanie na złączach.

4. W miejscach kolizji z istniejącym uzbrojeniem podziemnym roboty ziemne prowadzić ręcznie, pod nadzorem Użytkownika.

5. W przypadku stwierdzenia niezgodności rzędnych należy zawiadomić projektanta (przed ułożeniem rur).Ewentualne zmiany spadków i wynikające stąd zmiany lokalizacji odwodnień i odpowietrzeń należy uzgodnić z projektantem.

JM PROJEKT BIURO USŁUGOWO – PROJEKTOWE UL.EKOLOGICZNA 15 07–410 OSTROŁĘKA	BRANŻA	SANITARNA	DATA: MARZEC 2026 / FAZA: PB
	INWESTOR	Przedsiębiorstwo Energetyki Cieplnej sp. z o.o. ul. Jagodna 1C, 12 – 200 Pisz	
	NAZWA RYSUNKU	PROFIL PRZYŁĄCZA SIECI CIEPLNEJ	
	ADRES BUDOWY	PISZ ul. DASZYŃSKIEGO Dz. NR. 414/14, 414/9	
TYTUŁ	Budowa przyłącza sieci ciepłowniczej do budynku przy ul. DASZYŃSKIEGO 8 w PISZU		FORMAT: A3
PROJEKTANT: mgr inż. Piotr Malicki Upr. Nr PDL/0057/PWBS/17			SKALA: 1:100 1:500
			2