


BUDYNEK MAGAZYNOWY UL. SŁUBICKA

WIENIEC W-1 SKALA 1:10 (MM)

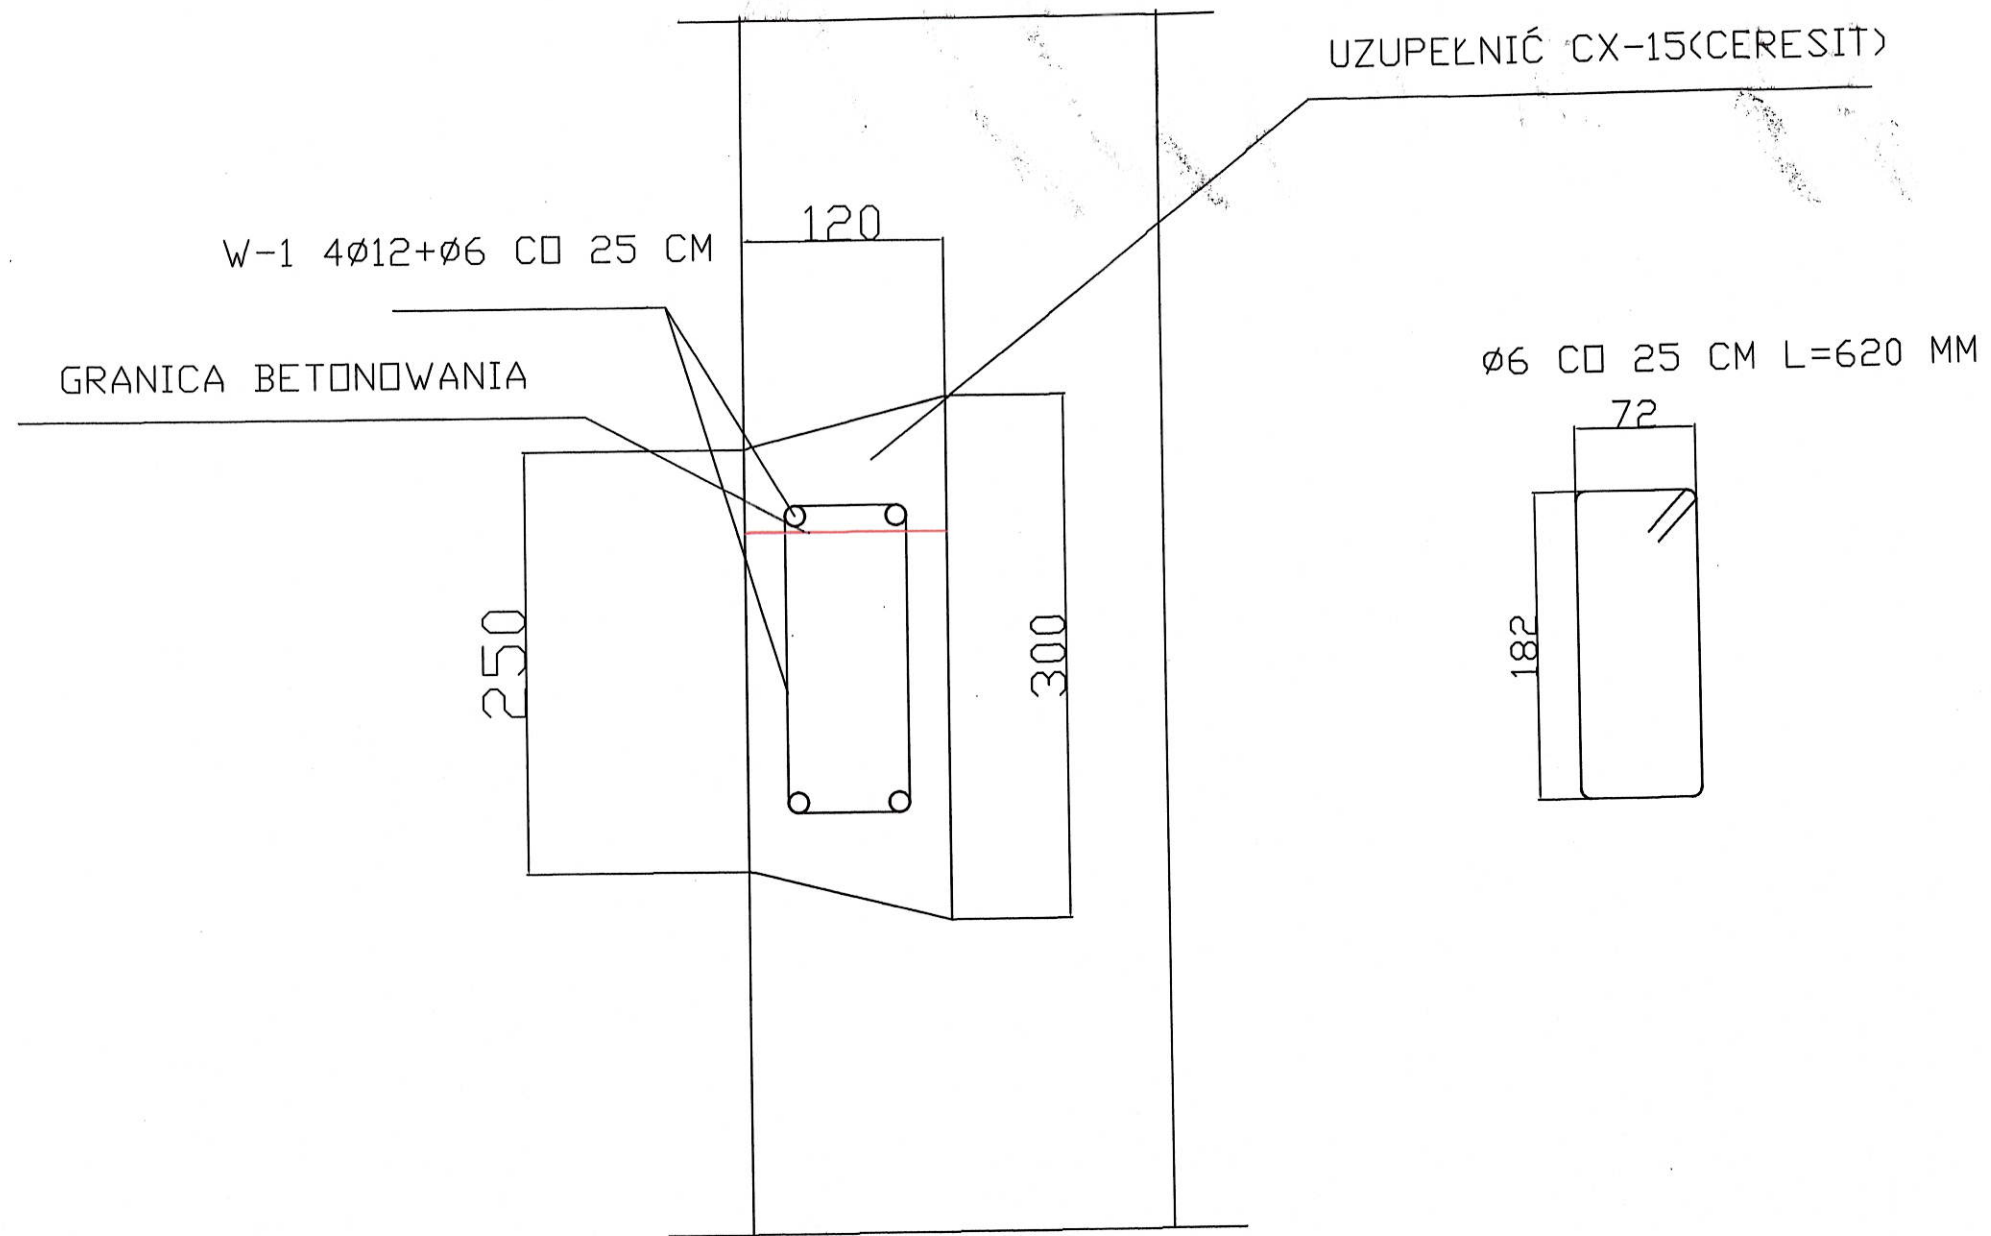

mgr inż. ANDRZEJ ZALEWA
Up. budowlane
członkowi spec. w dziedzinie budownictwa
ograniczonego zakresu w spec. budownictwa
Nr ewid. WA34/0005/0000000000