


# BUDYNEK MAGAZYNOWY UL. SŁUBICKA

## ŚCIANA SZCZYTOWA

KOTWIENIE STĘŻENIA  
PIONOWEGO DŹWIGARÓW

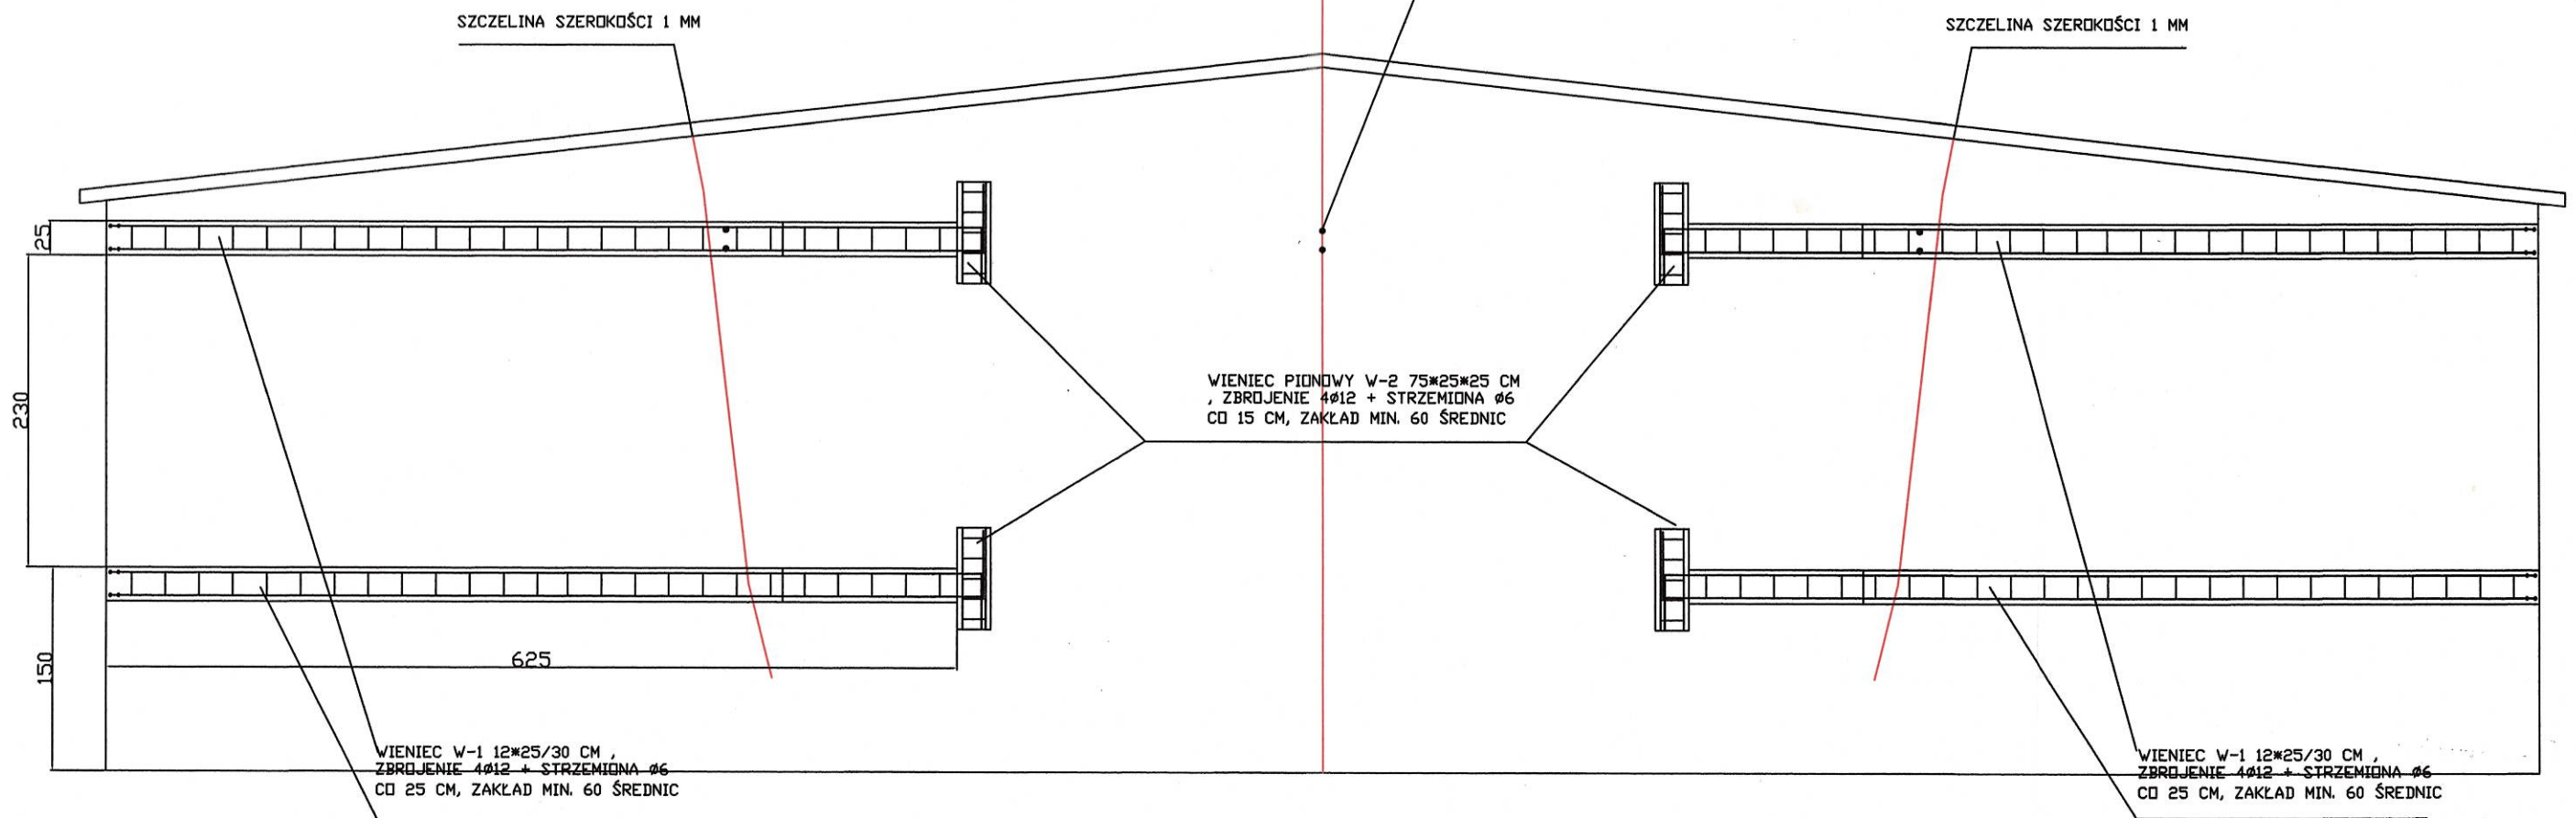

mgr inż. ANDRZEJ ZALEWSKI  
Upr. budowlane do projektowania bez ograniczeń w spec. zakresie budowlanego i w ograniczonym zakresie w spec. zakresie inżynierii lądowej i wodno-energetycznej  
Nr ewid. WAM/00054/1000000000