


Rys.1 Istniejąca ruchoma podłoga.

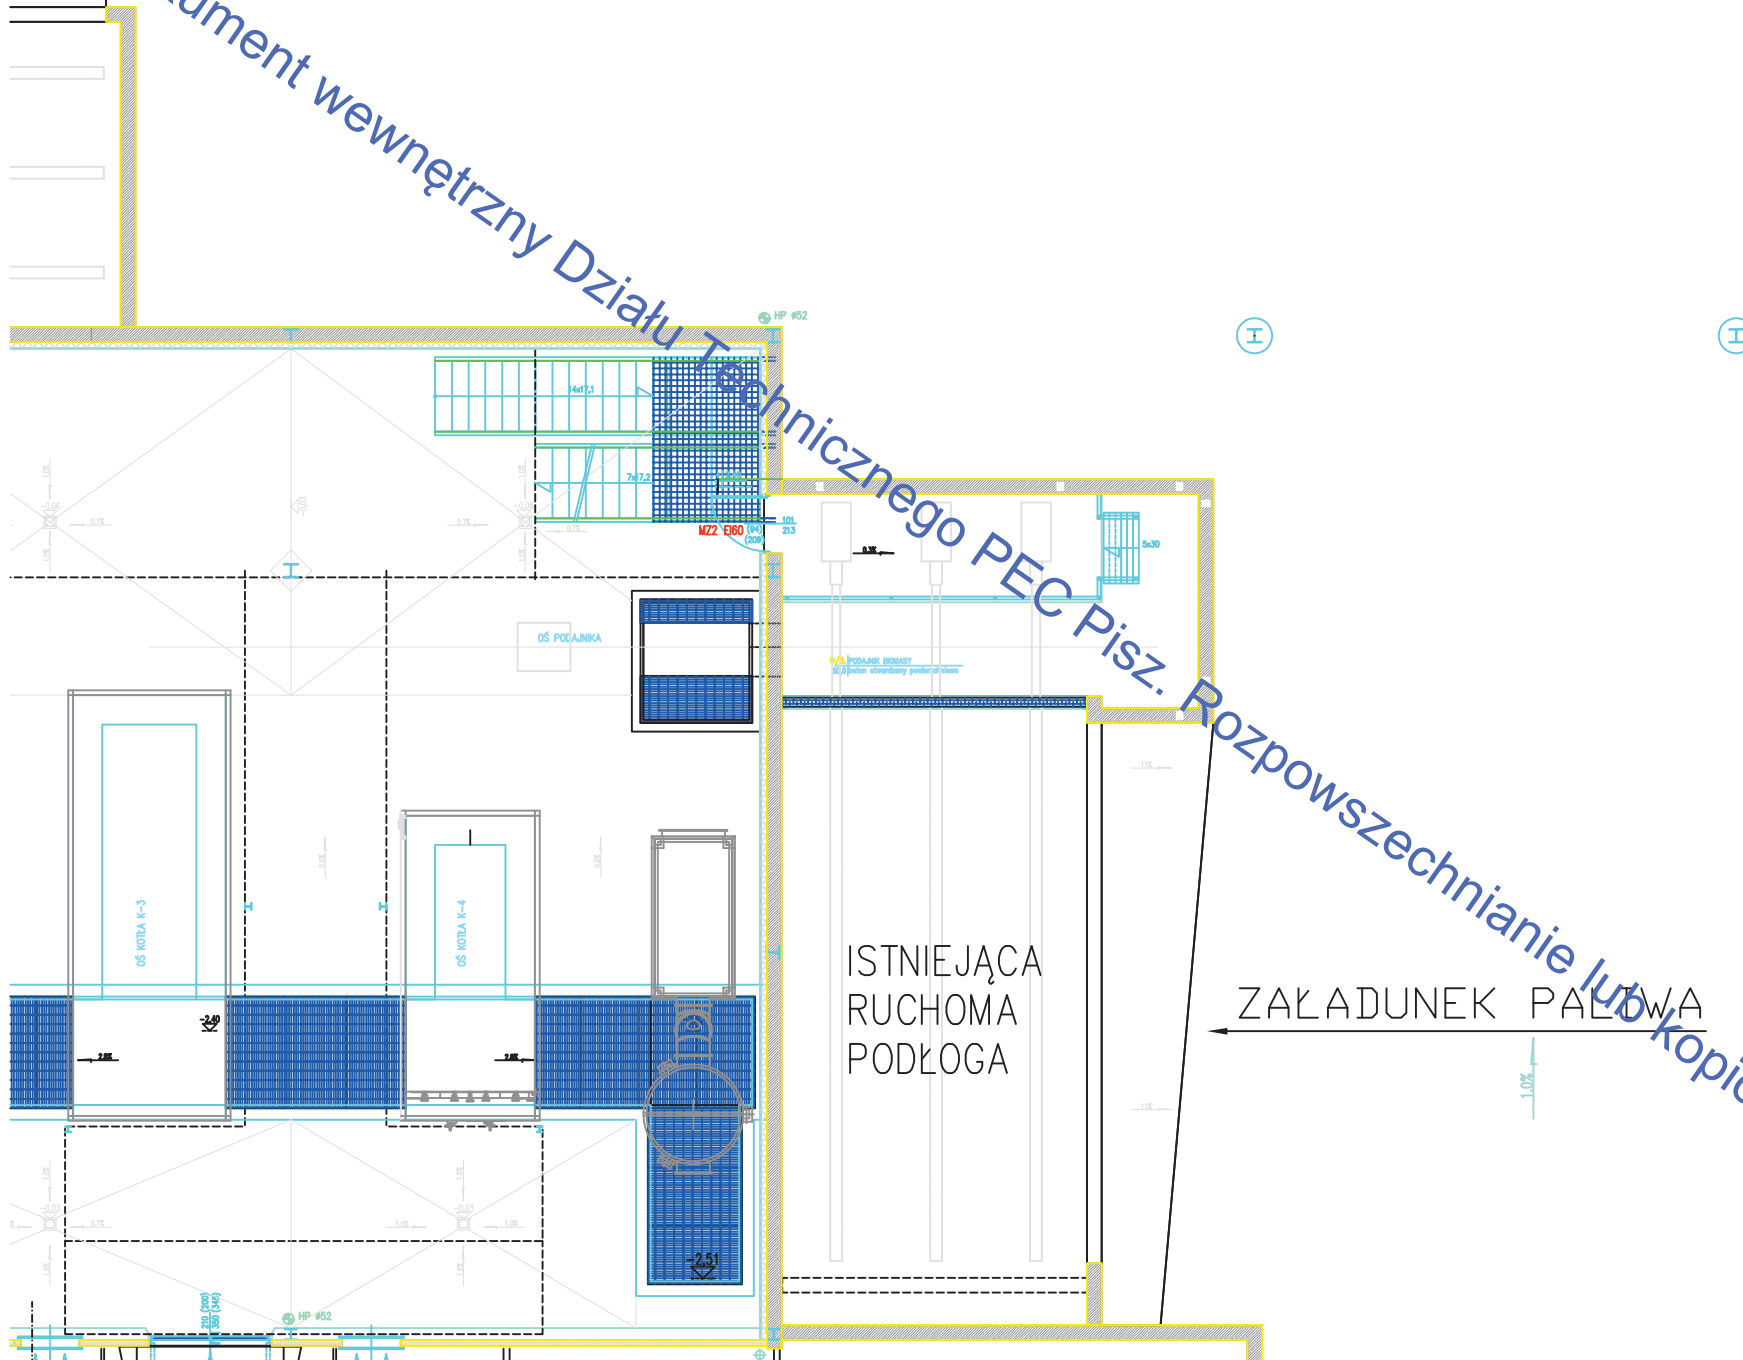

To jest dokument wewnętrzny Działu Technicznego PEC Pisz. Rozpowszechnianie lub kopiowanie zabronione.