
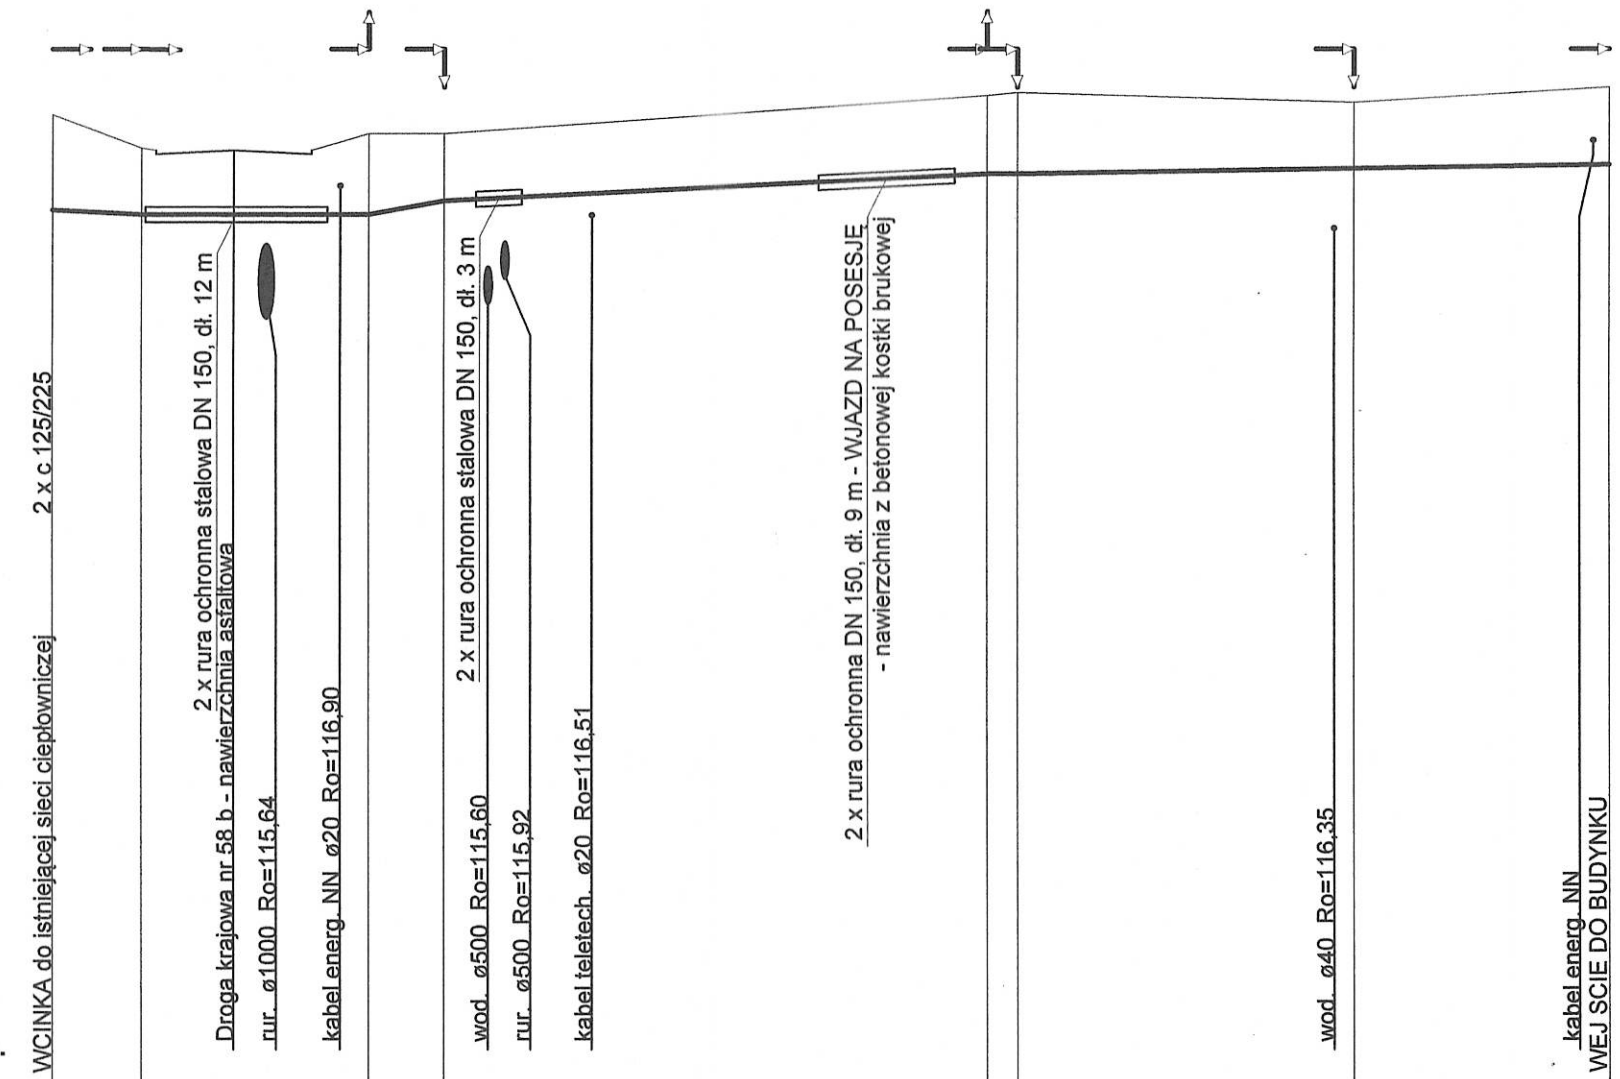


Poziom porównawczy 105,00 m n.p.m.

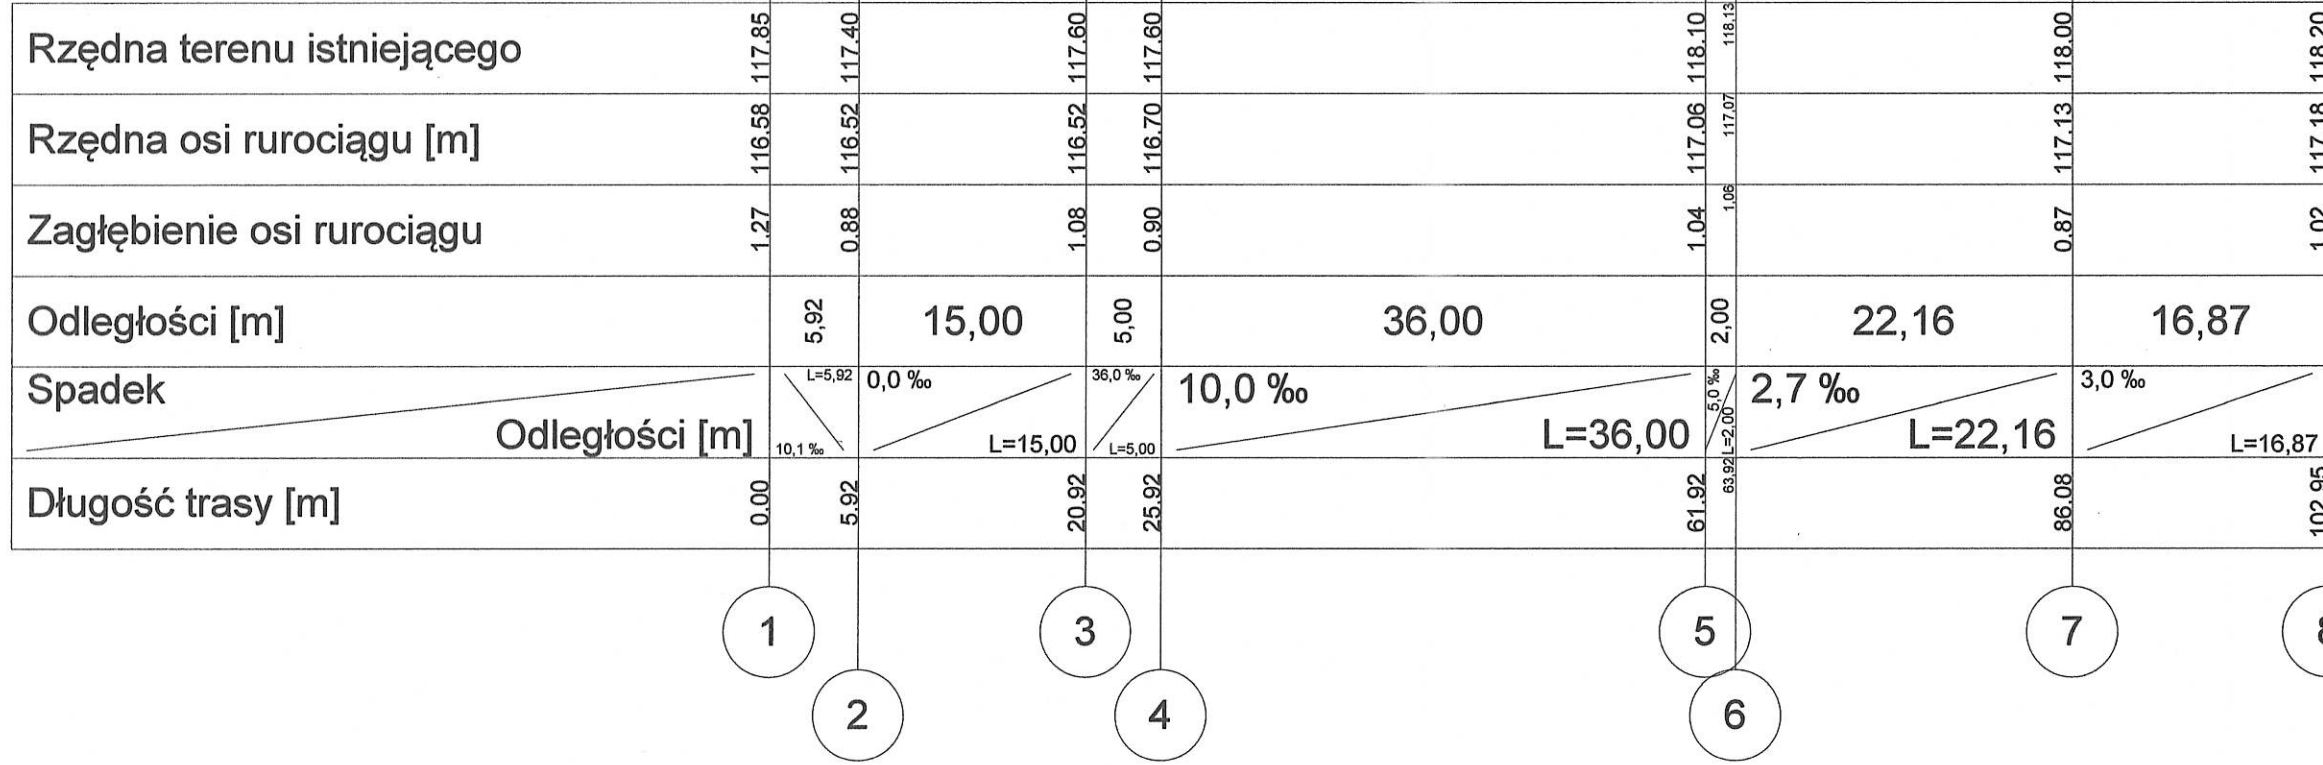

Firma	HYDROPROJEKT MICHAŁ CIUKSZO ul. Jagodnia 1 c. 12-200 Pisz	Adres obiektu	Działki o nr geod.: 1128/5, 1128/70, 1116, 1131 12-200 Pisz
Nazwa obiektu	PRZYŁĄCZE CIEPŁOWNICZE DN 32/110	Podpis	Nr rys RYS. 2
Tytuł rysunku	PROFIL PODLUŻNY	Data	08.2019
Projektant	mgr inż. <i>Michał Ciukso</i> Uprawnienie budowlane do projektowania i kierowania robotami budowlanymi bez ograniczeń w specjalności instalacyjnej w zakresie sieci, instalacji i urządzeń cieplnych, wentylacyjnych, gazowych, wodociagowych i kanalizacyjnych Nr ewidencyjny WAM/6031/PWOS/14	Skala	1:500/1:100
Inwestor	Przedsiębiorstwo Energetyki Ciepłej Spółka z o.o. w Pisku ul. Jagodnia 1 c. 12-200 Pisz		