


WCIĄGKA DO SIECI CIEPŁOWNICZEJ DN 125/225

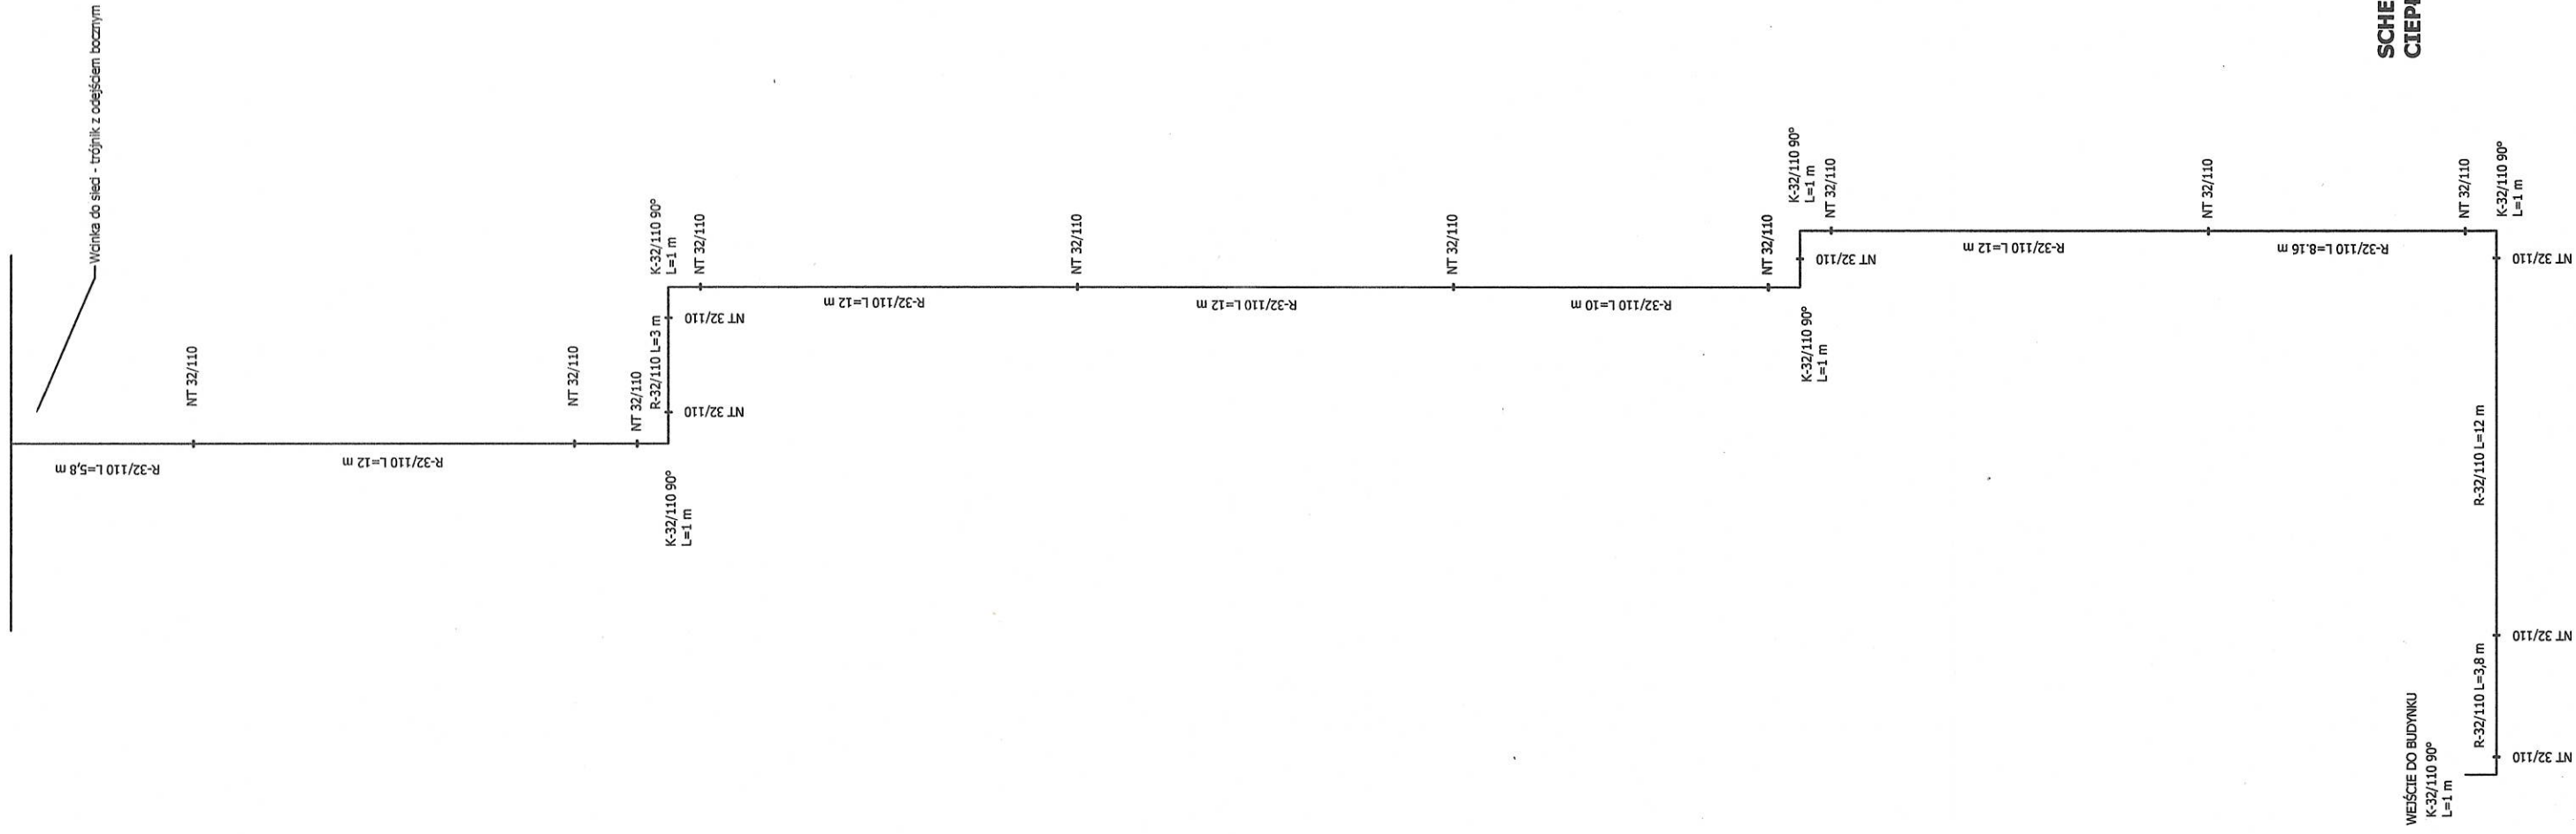

**SCHEMAT MONTAŻOWY PRZYŁĄCZA
CIEPŁOWNICZEGO DN 32**

mgr inż. *Michał Ciukosz*
 Uprawnienia budowlane do projektowania i kierowania
 robotami budowlanymi bez ograniczeń w specjalności
 instalacyjnej w zakresie sieci, instalacji i urządzeń ciepłych,
 wentylacyjnych, gazowych, wodociągowych i kanalizacyjnych
 Nr ewidencyjny WAM/0031/PWOS/14

Dł. Os. Inż.