


SYTUACJA

Skala 1:500

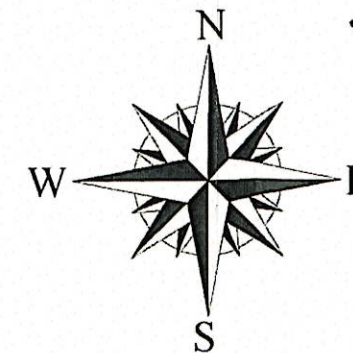

2020 05 14
Z up. STAROSTY
PRZEWODNICZĄCY NARADY
KOORDYNACYJNEJ
 inż. Dariusz Gwiazda

ELEMENTY PROJEKTOWANE

- sieć ciepłownicza preizolowana
- zawory odcinające preizolowane
- zakończenie sieci preizolowane

Poświadczam zgodność z oryginałem mapy do celów projektowych wpisanej do ewidencji materiałów zasobów dn. 24.04.2020 r. nr P.2816.2020.552

mgr inż. Sławomir Jerzy Fiecnota
 Nr upr. WAM/0044/PWOS/11
 upr. bud. w zakresie projektowania,
 nadzoru, wykonawstwa sieci, instalacji
 i urządzeń sanitarnych



SANITARNE-OLSZTYN.PL 10-690 Olsztyn ul. Jeziolowicza 10/10
 Projektowanie i Nadzór tel.: 89 545 35 55, tel. kom.: 502 771 058
 Sławomir Piechota projektant@sanitarne-olsztyn.pl
 www.sanitarne-olsztyn.pl



temat:		Projekt sieci ciepłowniczej preizolowanej do działki 293/1 obr. 2 w Pisz	
adres inwestycji:		inwestor:	
dz. nr 306/14, 293/1 obr. 2 Pisz woj. warmińsko - mazurskie		PEC Sp. z o.o. w Pisz ul. Jagodna 1c 12-200 Pisz	
projektant:		sprawdzający:	
mgr inż. Sławomir Piechota upr. bud. nr WAM/0044/PWOS/11		mgr inż. Tomasz Baranowski upr. bud. nr WAM/0033/PWOS/14	
stadium:		PROJEKT BUDOWLANY	
tytuł rysunku:		SYTUACJA - SIEĆ CIEPŁOWNICZA	
skala:	1:500	nr rys.	S-1
data:	03.2020		

Za zgodność z oryginałem

SYTUACJA

Skala 1:500

SIŁKOSIWO POWIATOWE
WYDZIAŁ
ZAGOSPODAROWANIA PRZESTRZENNEGO
I BUDOWNICTWA

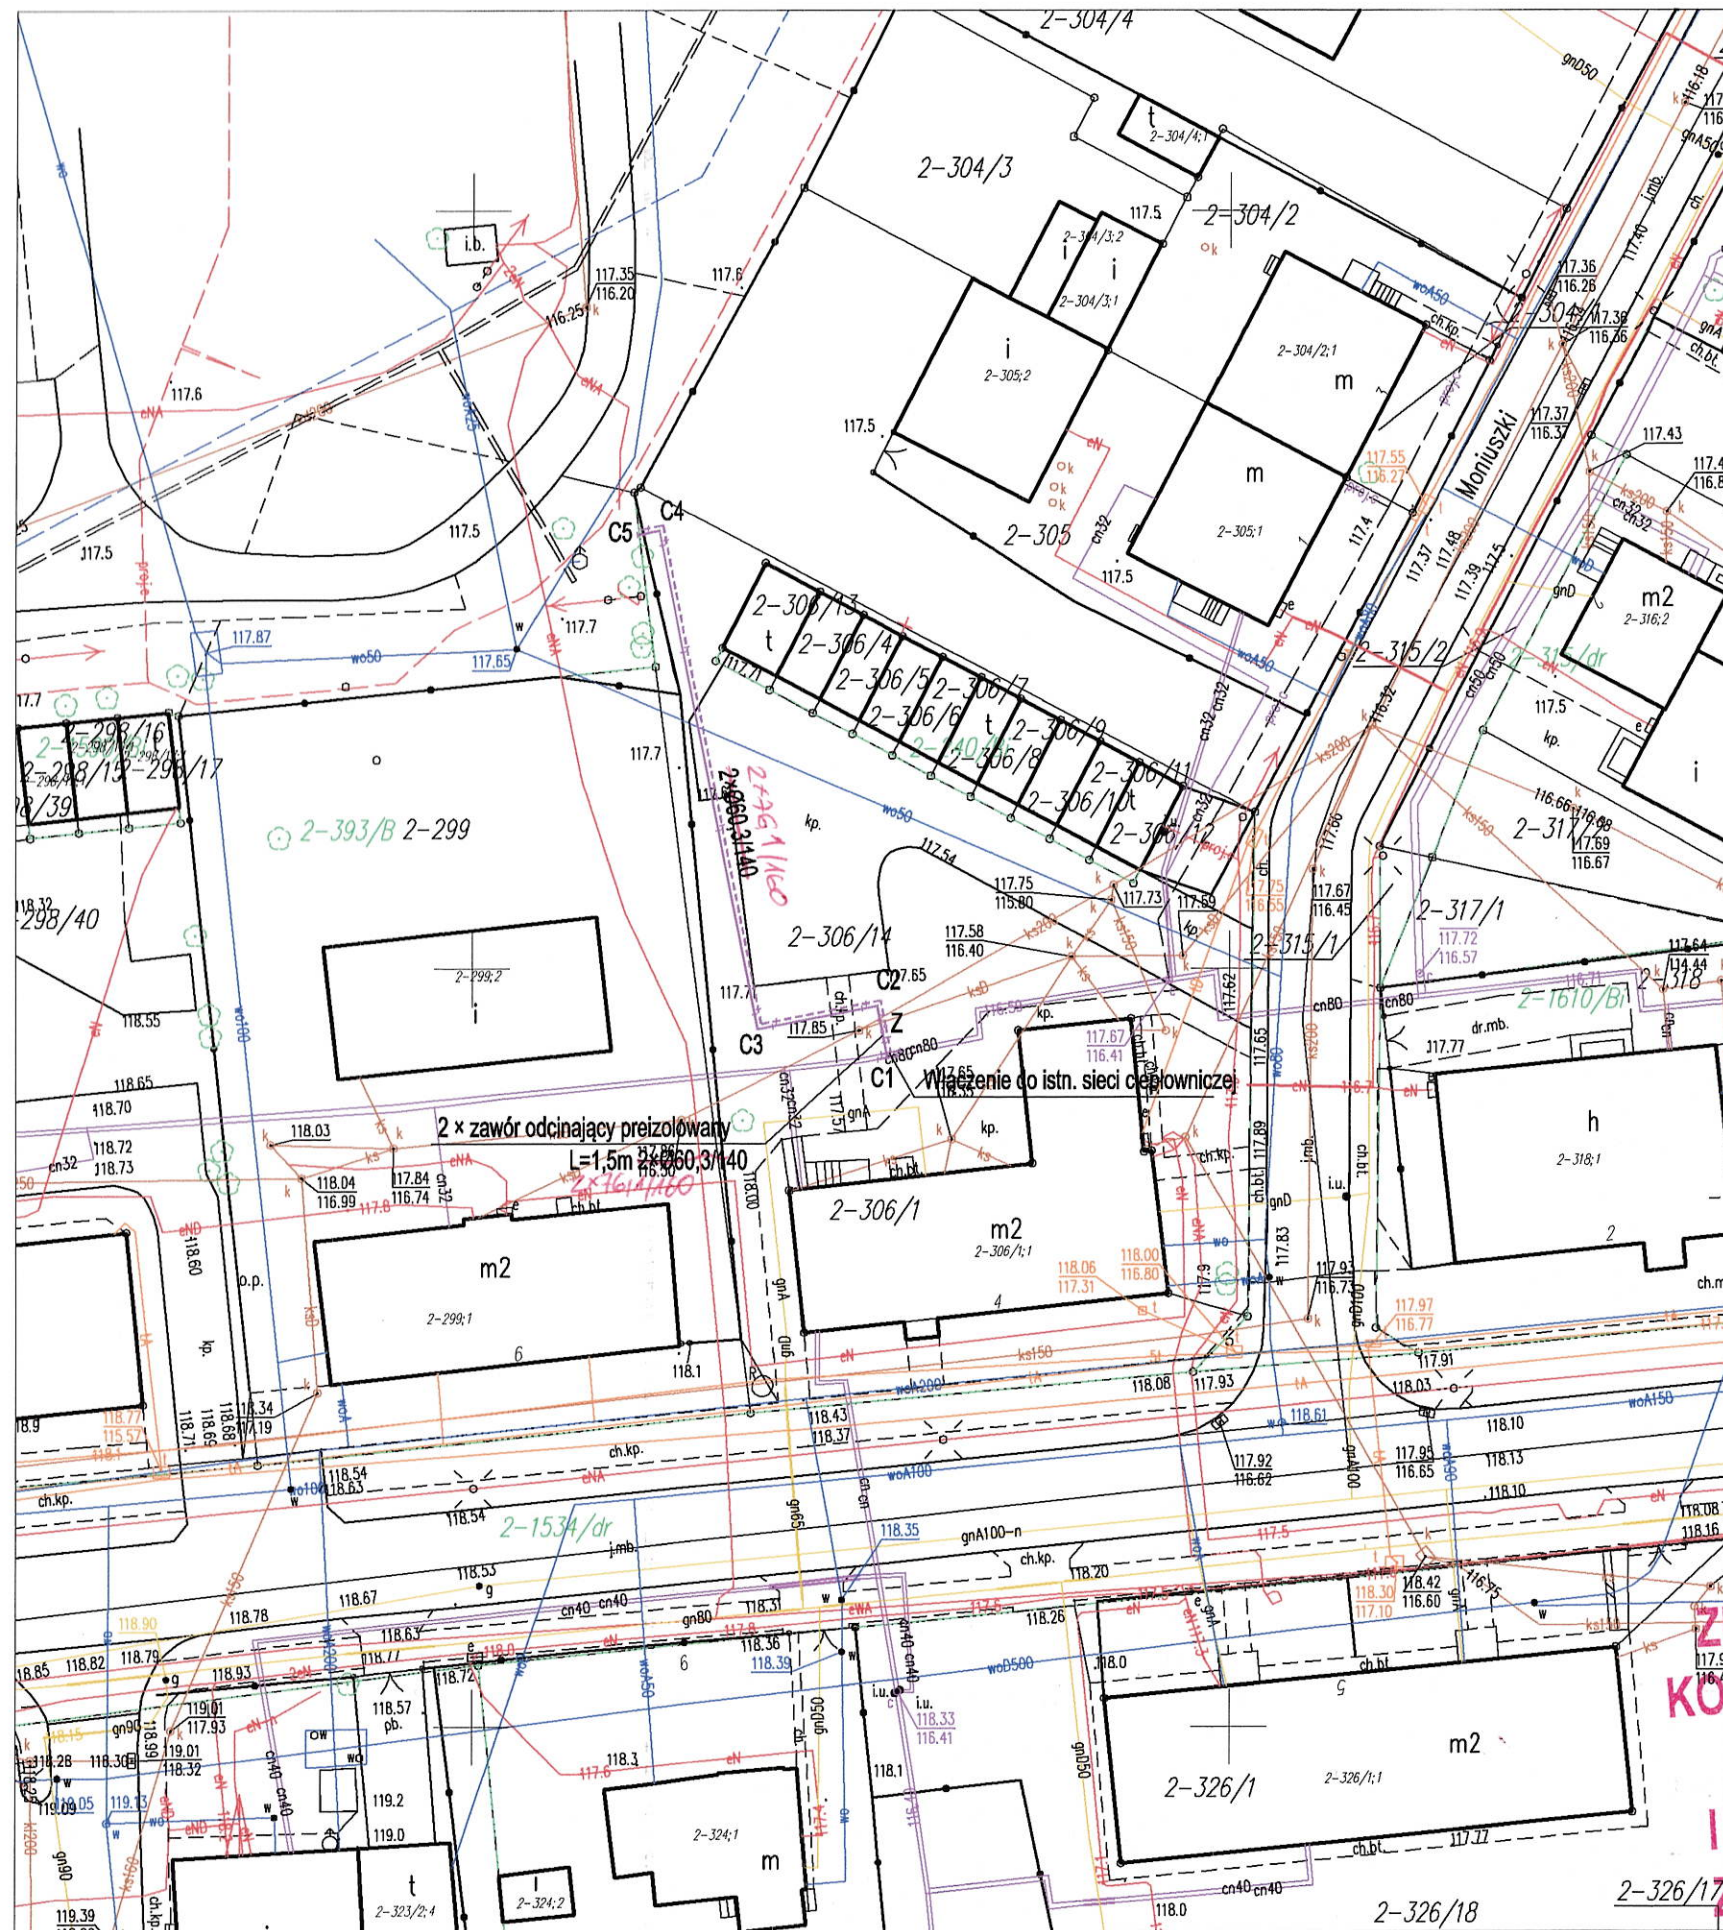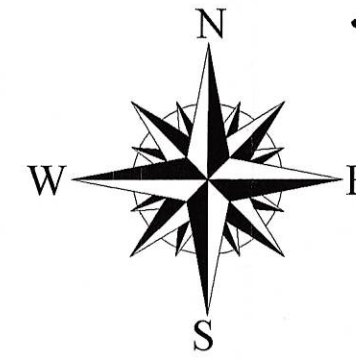

ELEMENTY PROJEKTOWANE

- - sieć ciepłownicza preizolowana
- Z - zawory odcinające preizolowane
- C5 - zakończenie sieci preizolowanej

Poświadczam zgodność z oryginałem mapy do celów projektowych wpisanej do ewidencji materiałów zasobów dn. 24.04.2020 r. nr P.2816.2020.552

SANITARNE-OLSZTYN.PL 10-690 Olsztyn ul. Jeziółowicza 10/10
Projektowanie i Nadzór tel.: 89 545 35 55, tel. kom.: 502 771 058
Sławomir Piechota projektant@sanitarne-olsztyn.pl
www.sanitarne-olsztyn.pl


temat: Projekt sieci ciepłowniczej preizolowanej do działki 293/1 obr. 2 w Pisz	
adres inwestycji: dz. nr 306/14, 293/1 obr. 2 Pisz woj. warmińsko - mazurskie	inwestor: PEC Sp. z o.o. w Pisz ul. Jagodna 1c 12-200 Pisz
projektant: mgr inż. Sławomir Piechota upr. bud. nr WAM/0044/PWOS/11	
sprawdzający: mgr inż. Tomasz Baranowski upr. bud. nr WAM/0033/PWOS/14	
stadium:	PROJEKT BUDOWLANY
tytuł rysunku: SYTUACJA - SIEĆ CIEPŁOWNICZA	
skala:	1:500 nr rys.
data:	03.2020

ZMIANY NANIESIONE.
KOŁOREM CZERWONYM
AKCEPTUJĘ
I KWALIFIKUJĘ JAKO
ZMIANY NIEISTOTNE.

mgr inż. Sławomir Jerzy Piechota
Nr upr. WAM/0044/PWOS/11
opr. bud. w zakresie projektowania,
nadzoru, wykonawstwa sieci, instalacji
i urządzeń sanitarnych

S-1

1:100
1:250

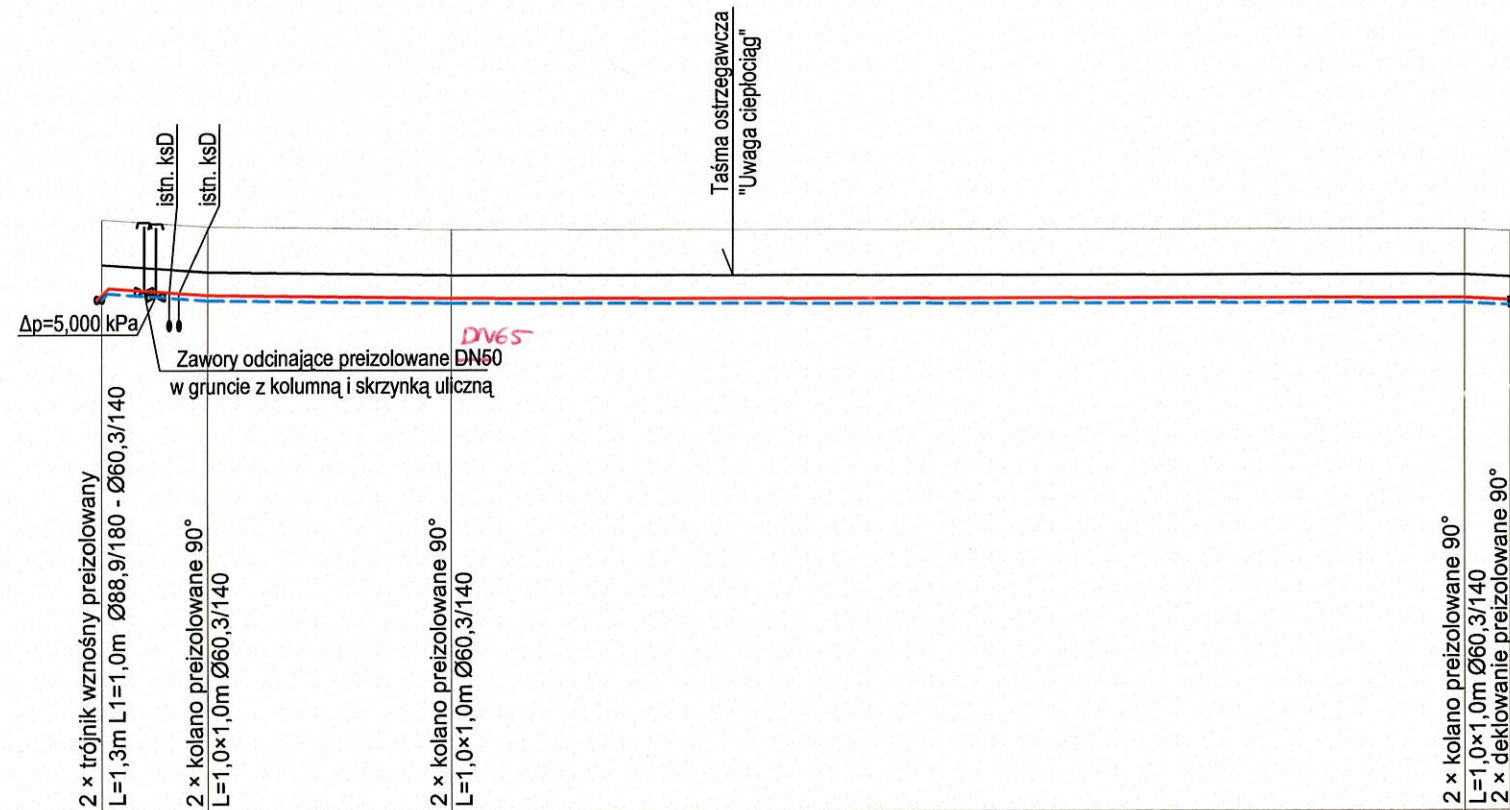

p.p. 110,00 m n.p.m.

Rzędna terenu	117,85	117,75	117,71	117,68	117,65
Rzędna osi rurociągu [m]	116,88	116,78	116,74	116,71	116,68
Zagłębienie osi rurociągu	0,97	0,97	0,97	0,97	0,97
Odległości [m]		3,5	8,0	33,5	1,5
Średnice		2,8%	0,5%	0,1%	2,0%
Spadek		2x76,1/160 140x11,4	2x76,1/160 140x11,4	140x11,4 2x76,1/160	
Długość trasy [m]	0,0	3,5	11,5	45,0	46,5
Oznaczenie	C1	C2	C3	C4 C5	

**ZMIANY NANIESIONE
KOLOREM CZERWONYM
AKCEPTUJĘ
I KWALIFIKUJĘ JAKO
ZMIANY NIEISTOTNE.**

mgr inż. Sławomir Jerzy Piechota
Nr upr. WAM/0044/PWOS/11
upr. bud. w zakresie projektowania,
nadzoru, wykonawstwa sieci, instalacji
i urządzeń sanitarnych

SANITARNE-OLSZTYN.PL
Projektowanie i Nadzór
Sławomir Piechota
10-690 Olsztyn ul. Jeziółowicza 10/10
tel.: 89 545 35 55, tel. kom.: 502 771 058
projektant@sanitarne-olsztyn.pl
www.sanitarne-olsztyn.pl

temat: **Projekt sieci ciepłowniczej preizolowanej do działki 293/1 obr. 2 w Pisz**

adres inwestycji: **dz. nr 306/14, 293/1 obr. 2 Pisz woj. warmińsko - mazurskie** inwestor: **PEC Sp. z o.o. w Pisz ul. Jagodna 1c 12-200 Pisz**

projektant: **mgr inż. Sławomir Piechota upr. bud. nr WAM/0044/PWOS/11**


sprawdzający: **mgr inż. Tomasz Baranowski upr. bud. nr WAM/0033/PWOS/14**

stadium: **PROJEKT BUDOWLANY**

tytuł rysunku: **PROFIL SIECI CIEPŁOWNICZEJ**

skala: **1:100/250** nr rys. **S-2**

data: **03.2020**

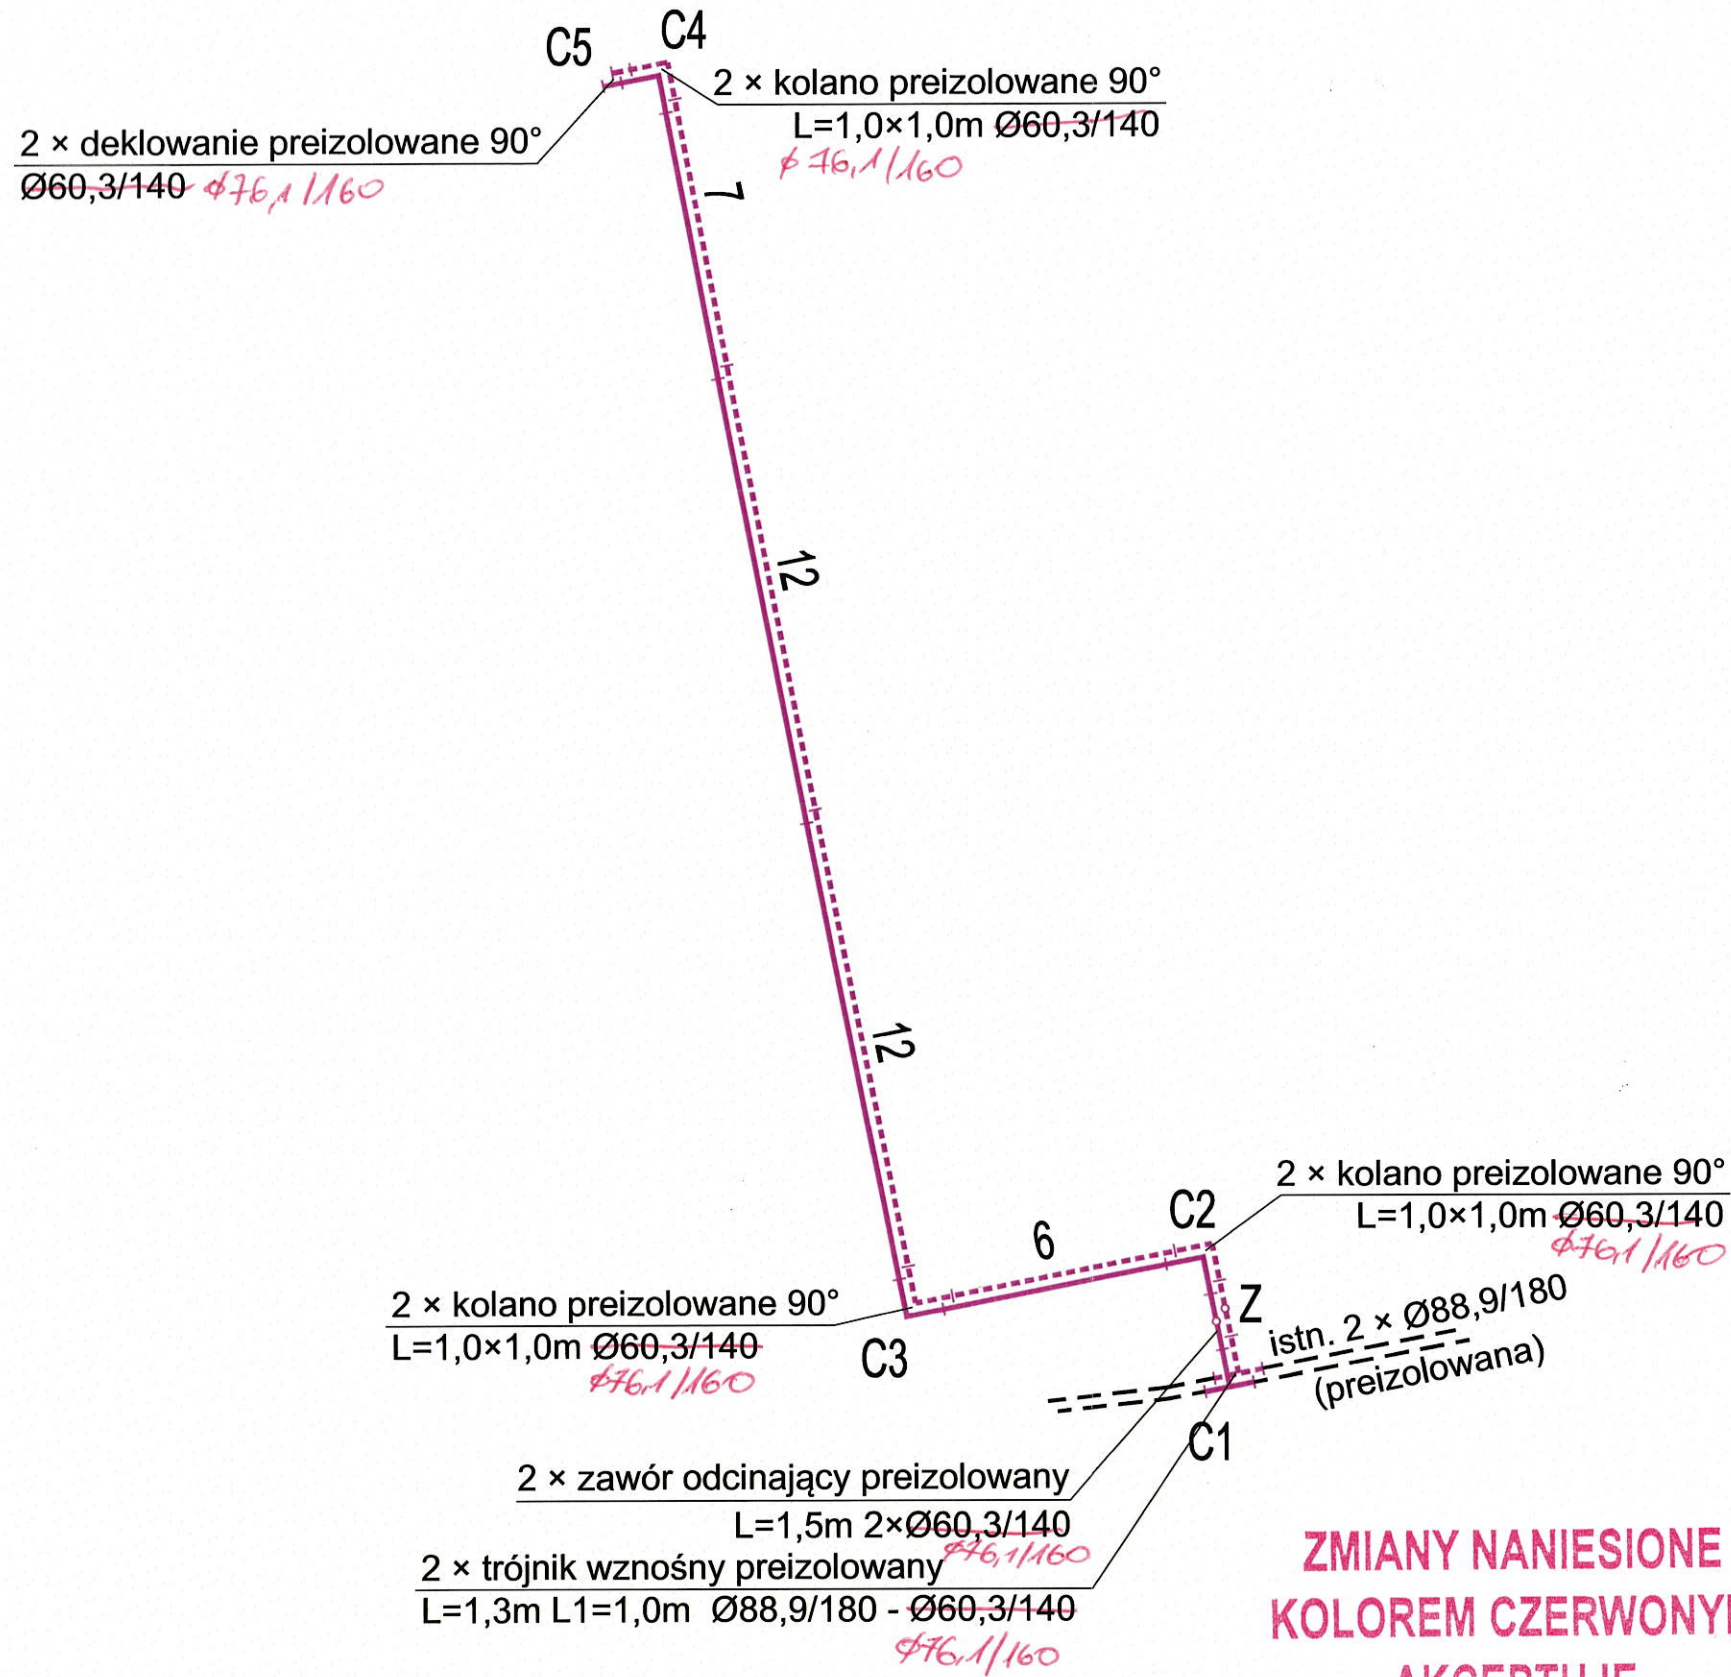


**ZMIANY NANIESIONE
KOLOREM CZERWONYM
AKCEPTUJĘ
I KWALIFIKUJĘ JAKO
ZMIANY NIEISTOTNE,**

mgr inż. Sławomir Jerzy Piechota
Nr upr. WAM/0044/PWOS/11
mgr inż. Sławomir Piechota
Nr upr. WAM/00
upr. bud. w zakresie projektowania, nadzoru, wykonawstwa sieci, instalacji i urządzeń sanitarnych

SANITARNE-OLSZTYN.PL
Projektowanie i Nadzór
Sławomir Piechota
10-690 Olsztyn ul. Jeziołowicza 10/10
tel.: 89 545 35 55, tel. kom.: 502 771 058
projektant@sanitarne-olsztyn.pl
www.sanitarne-olsztyn.pl

temat: Projekt sieci ciepłowniczej preizolowanej do działki 293/1 obr. 2 w Pisz	
adres inwestycji: dz. nr 306/14, 293/1 obr. 2 Pisz woj. warmińsko - mazurskie	inwestor: PEC Sp. z o.o. w Pisz ul. Jagodna 1c 12-200 Pisz
projektant: mgr inż. Sławomir Piechota upr. bud. nr WAM/0044/PWOS/11	
sprawdzający: mgr inż. Tomasz Baranowski upr. bud. nr WAM/0033/PWOS/14	
stadium: PROJEKT BUDOWLANY	
tytuł rysunku: SCHEMAT MONTAŻOWY SIECI CIEPŁOWNICZEJ	
skala: 1:200	nr rys. S-3
data: 03.2020	

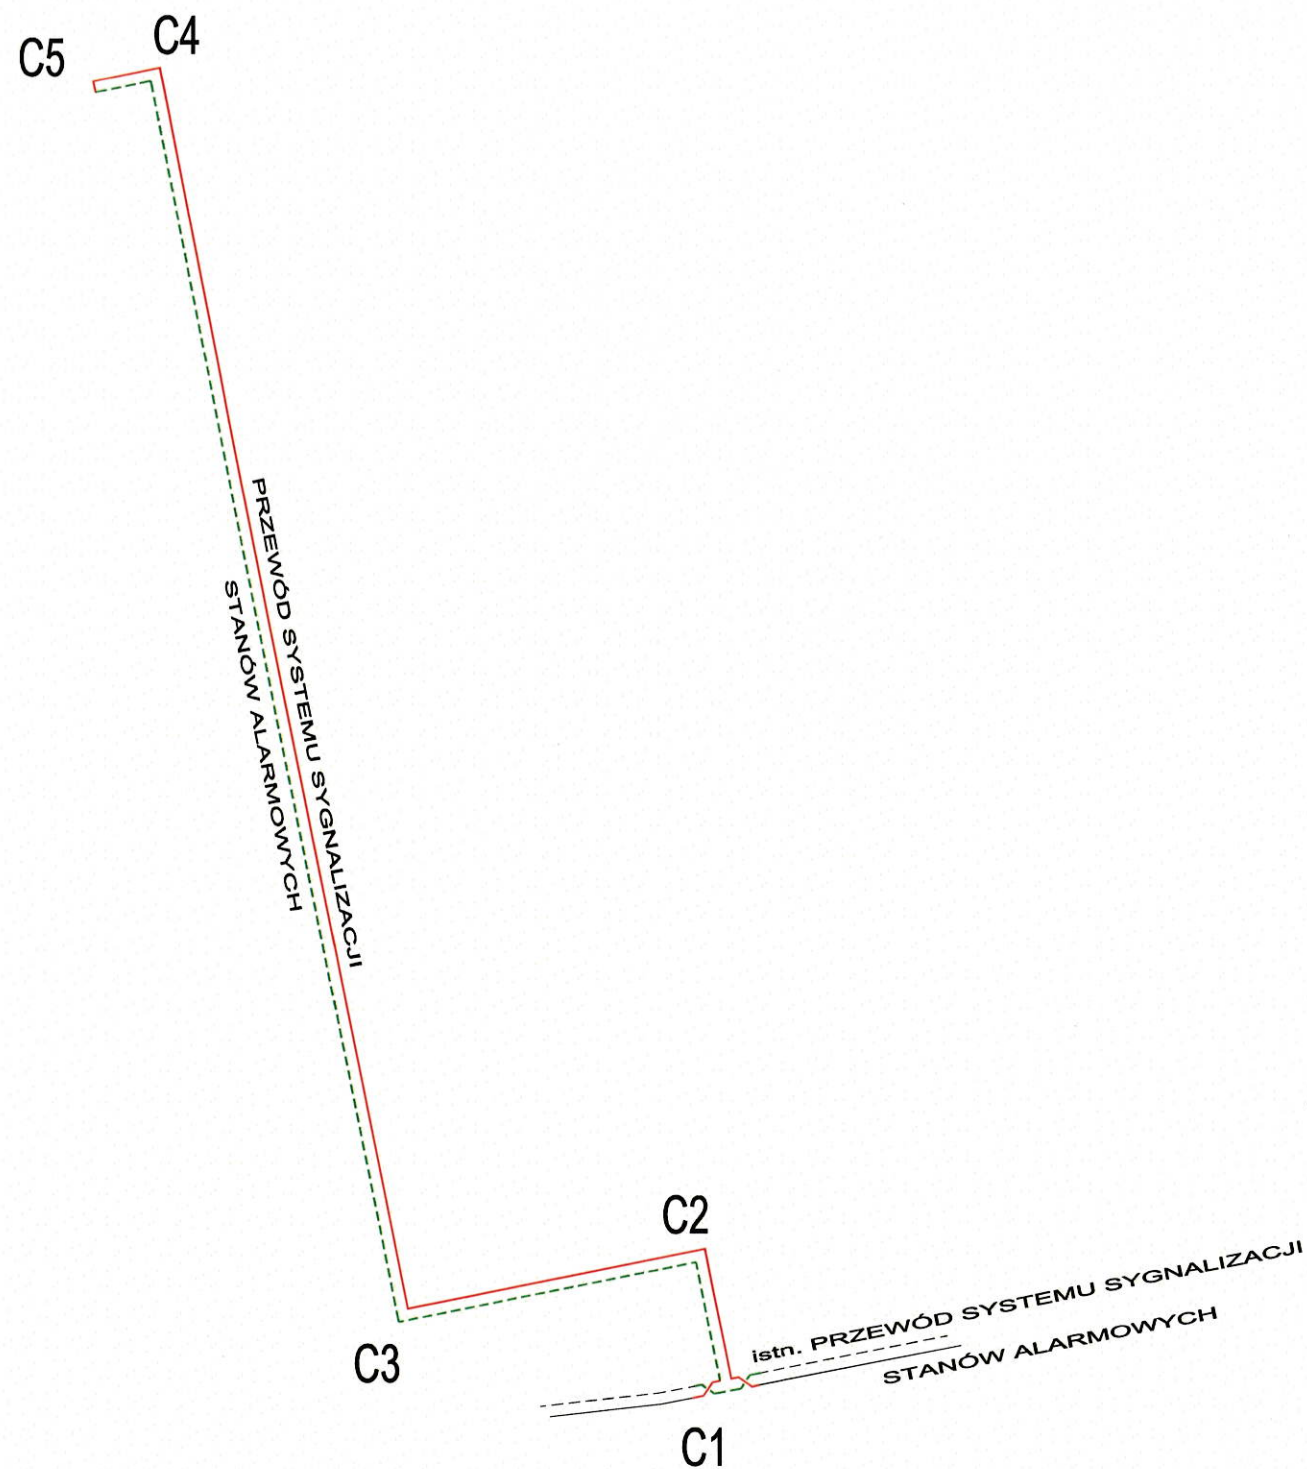

SANITARNE-OLSZTYN.PL
Projektowanie i Nadzór
Sławomir Piechota

10-690 Olsztyn ul. Jeziółowicza 10/10
tel.: 89 545 35 55, tel. kom.: 502 771 058
projektant@sanitarne-olsztyn.pl
www.sanitarne-olsztyn.pl

temat: Projekt sieci ciepłowniczej preizolowanej do działki 293/1 obr. 2 w Pisz	
adres inwestycji: dz. nr 306/14, 293/1 obr. 2 Pisz woj. warmińsko - mazurskie	inwestor: PEC Sp. z o.o. w Pisz ul. Jagodna 1c 12-200 Pisz
projektant: mgr inż. Sławomir Piechota upr. bud. nr WAM/0044/PWOS/11	
sprawdzający: mgr inż. Tomasz Baranowski upr. bud. nr WAM/0033/PWOS/14	
stadium: PROJEKT BUDOWLANY	
tytuł rysunku: SCHEMAT INSTALACJI ALARMOWEJ	
skala: 1:200	nr rys. S-4
data: 03.2020	