Załącznik graficzny - Miejsce montażu zaworów odcinających
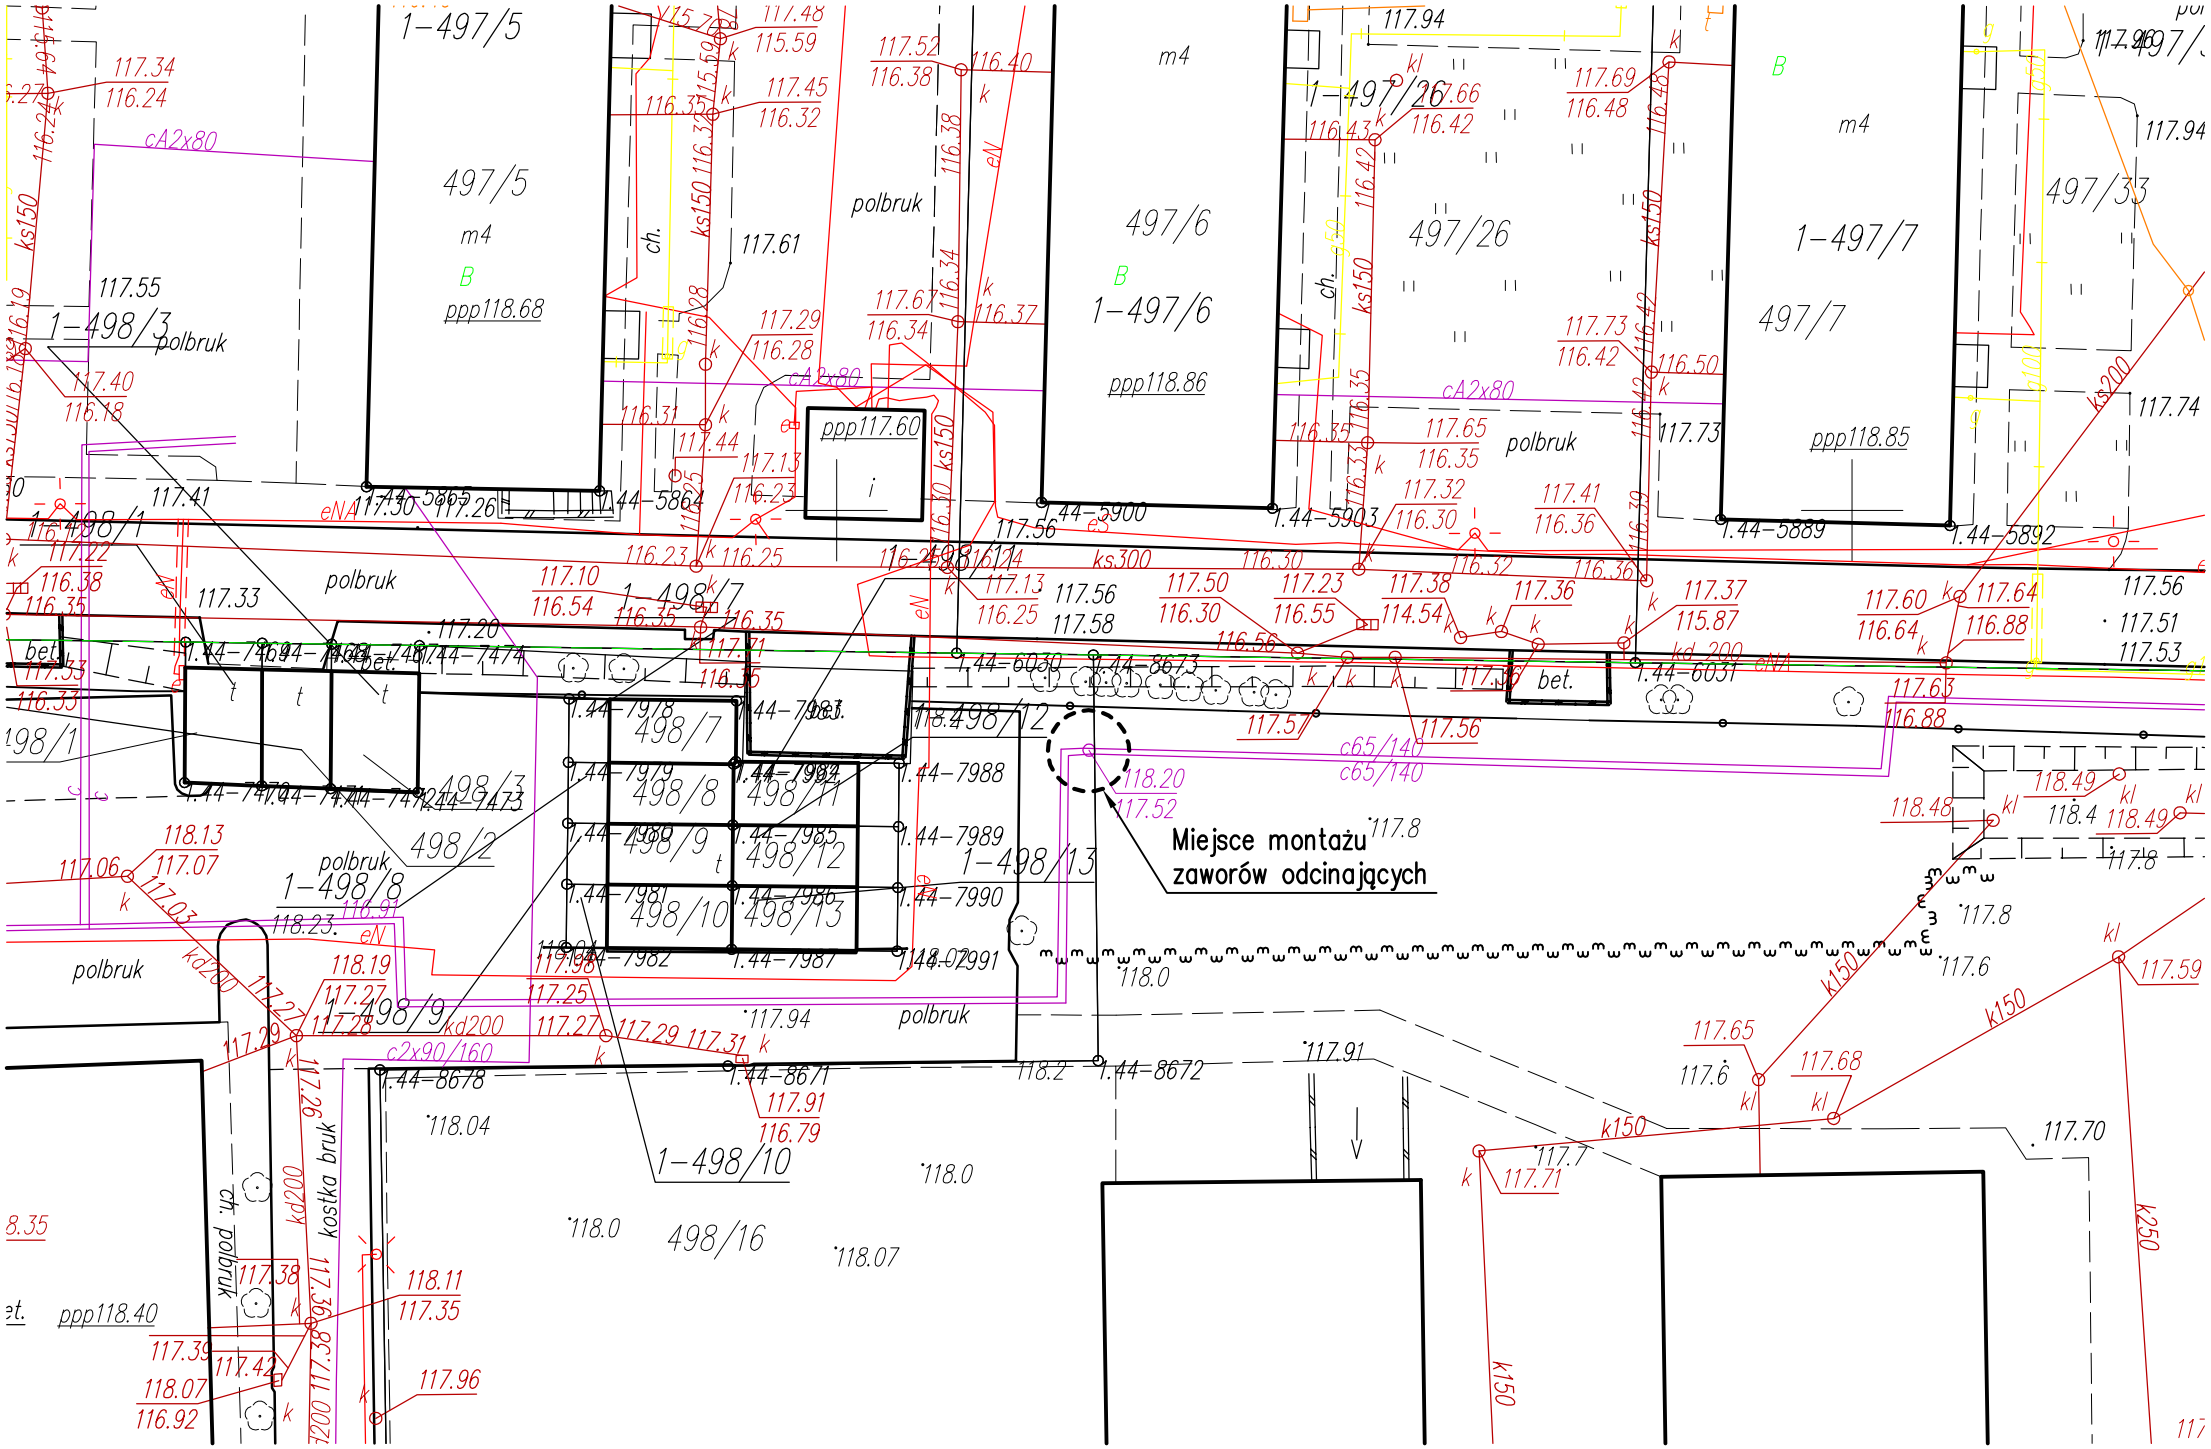
Pisz, dnia: 08.06.2021r.