

MAPA DO CELÓW PROJEKTOWYCH

Indentyfikator zgłoszenia pracy geodezyjnej	G.6642.1.256.2026
Nr ks. zam.	19382/32/2026
województwo	warmińsko-mazurskie
powiat	pliński
gmina	Pisz
Obręb ewidencyjny	Identyfikator i nazwa 281603_4.0002 Pisz
Działka ewidencyjna nr:	414/9
Skala mapy	500
Nazwa układu	PL-2000/7
współrzędnych	PL-EVRF2007-NH
Zakres opracowania	---
Informacja o służebności gruntowej w zakresie aktualizacji mapy	Nie badano
Data opracowania mapy	2026-03-04

Niniejsza mapa została sporządzona na podstawie istniejących materiałów stanowiących zasób ośrodka oraz pomiaru uzupełniającego

Nie wyklucza się istnienia w terenie innych nie wskazanych na niniejszej mapie budowli i urządzeń podziemnych, które nie były zgłoszone do inwentaryzacji powyższej konwencji lub brak było informacji branżowych.

GEODETA UPRAWNIONY

Geodezyjne i Taxi inż. Andrzej Just


Geodezyjne i Taxi

Tadeusza Kościuszki 14/23 12-200 Pisz, ul. T. Kościuszki 14/23

161 502 607 398, 87 424 02 90

firma

szkic orientacyjny

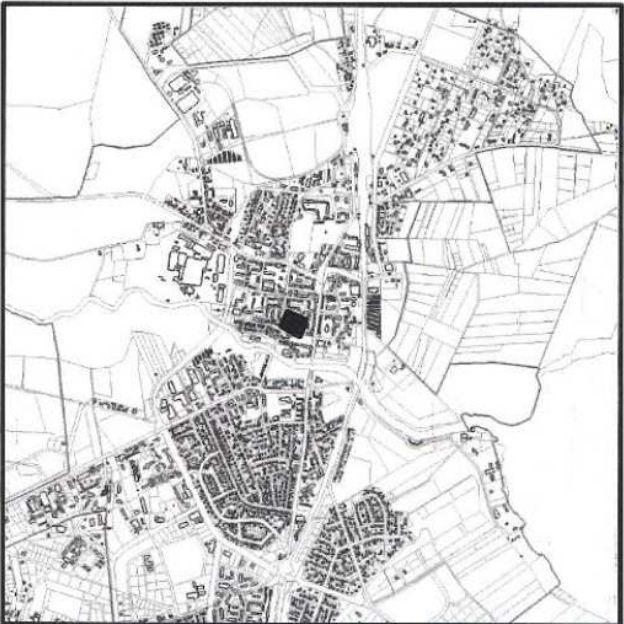

N

OŚWIADCZENIE na podstawie ustawy Prawo geodezyjne i kartograficzne z dnia 17 maja 1989 r. (Dz.U.2024.1151) o którym mowa w art. 12b ust. 5a

Oświadczam, że niniejszy dokument został opracowany w wyniku prac geodezyjnych i kartograficznych, których rezultaty zawiera operat techniczny powyższymi zaawansowanymi i jednocześnie informuję, że jestem świadomy odpowiedzialności karnej za złożenie fałszywego oświadczenia.

Organ służby geodezyjnej, który otrzymał zgłoszenie:

STAROSTA PISKI

Nr oraz data sporządzenia dokumentu zawierającego wynik powyższych weryfikacji (identyfikator zgłoszonych prac geodezyjnych):

Nr G.6642.1.256.2026

z dnia 10.03.2026

Numer zasobu: P.2816.2026

Wykonawca prac geodezyjnych:

data

GEOCAD - Andrzej Just Usługi Geodezyjne i Taxi

10.03.2026

podpis

Tadeusza Kościuszki 14/23

12-200 Pisz

Andrzej Just



JM PROJEKT ul. Leśna - Piskie		BRAZJA	SAWITARIA	DATA: MARZEC 2026	PAZA: PZI
INWESTOR ul. Jagodna 10, 12 - 200 Pisz		Przedsiębiorstwo Energetyki Ciepłej sp. z o.o.			
NAZWA PRACOWNI UL. EKOLOGICZNA 15 07-410 OSTROŁĘKA		PROJEKT ZAKOSPODAROWANIA TERENU			
ADRES BUDOWY BUDOWA przy ul. Dąbrowskiej do budynku przy ul. Dąbrowskiej 8		PISZ ul. DĄBROWSKIEGO 8			
PROJEKTANT: mgr inż. Piotr Malicki ul. P. 0057/PWBS/17		SKALA: 1:250			