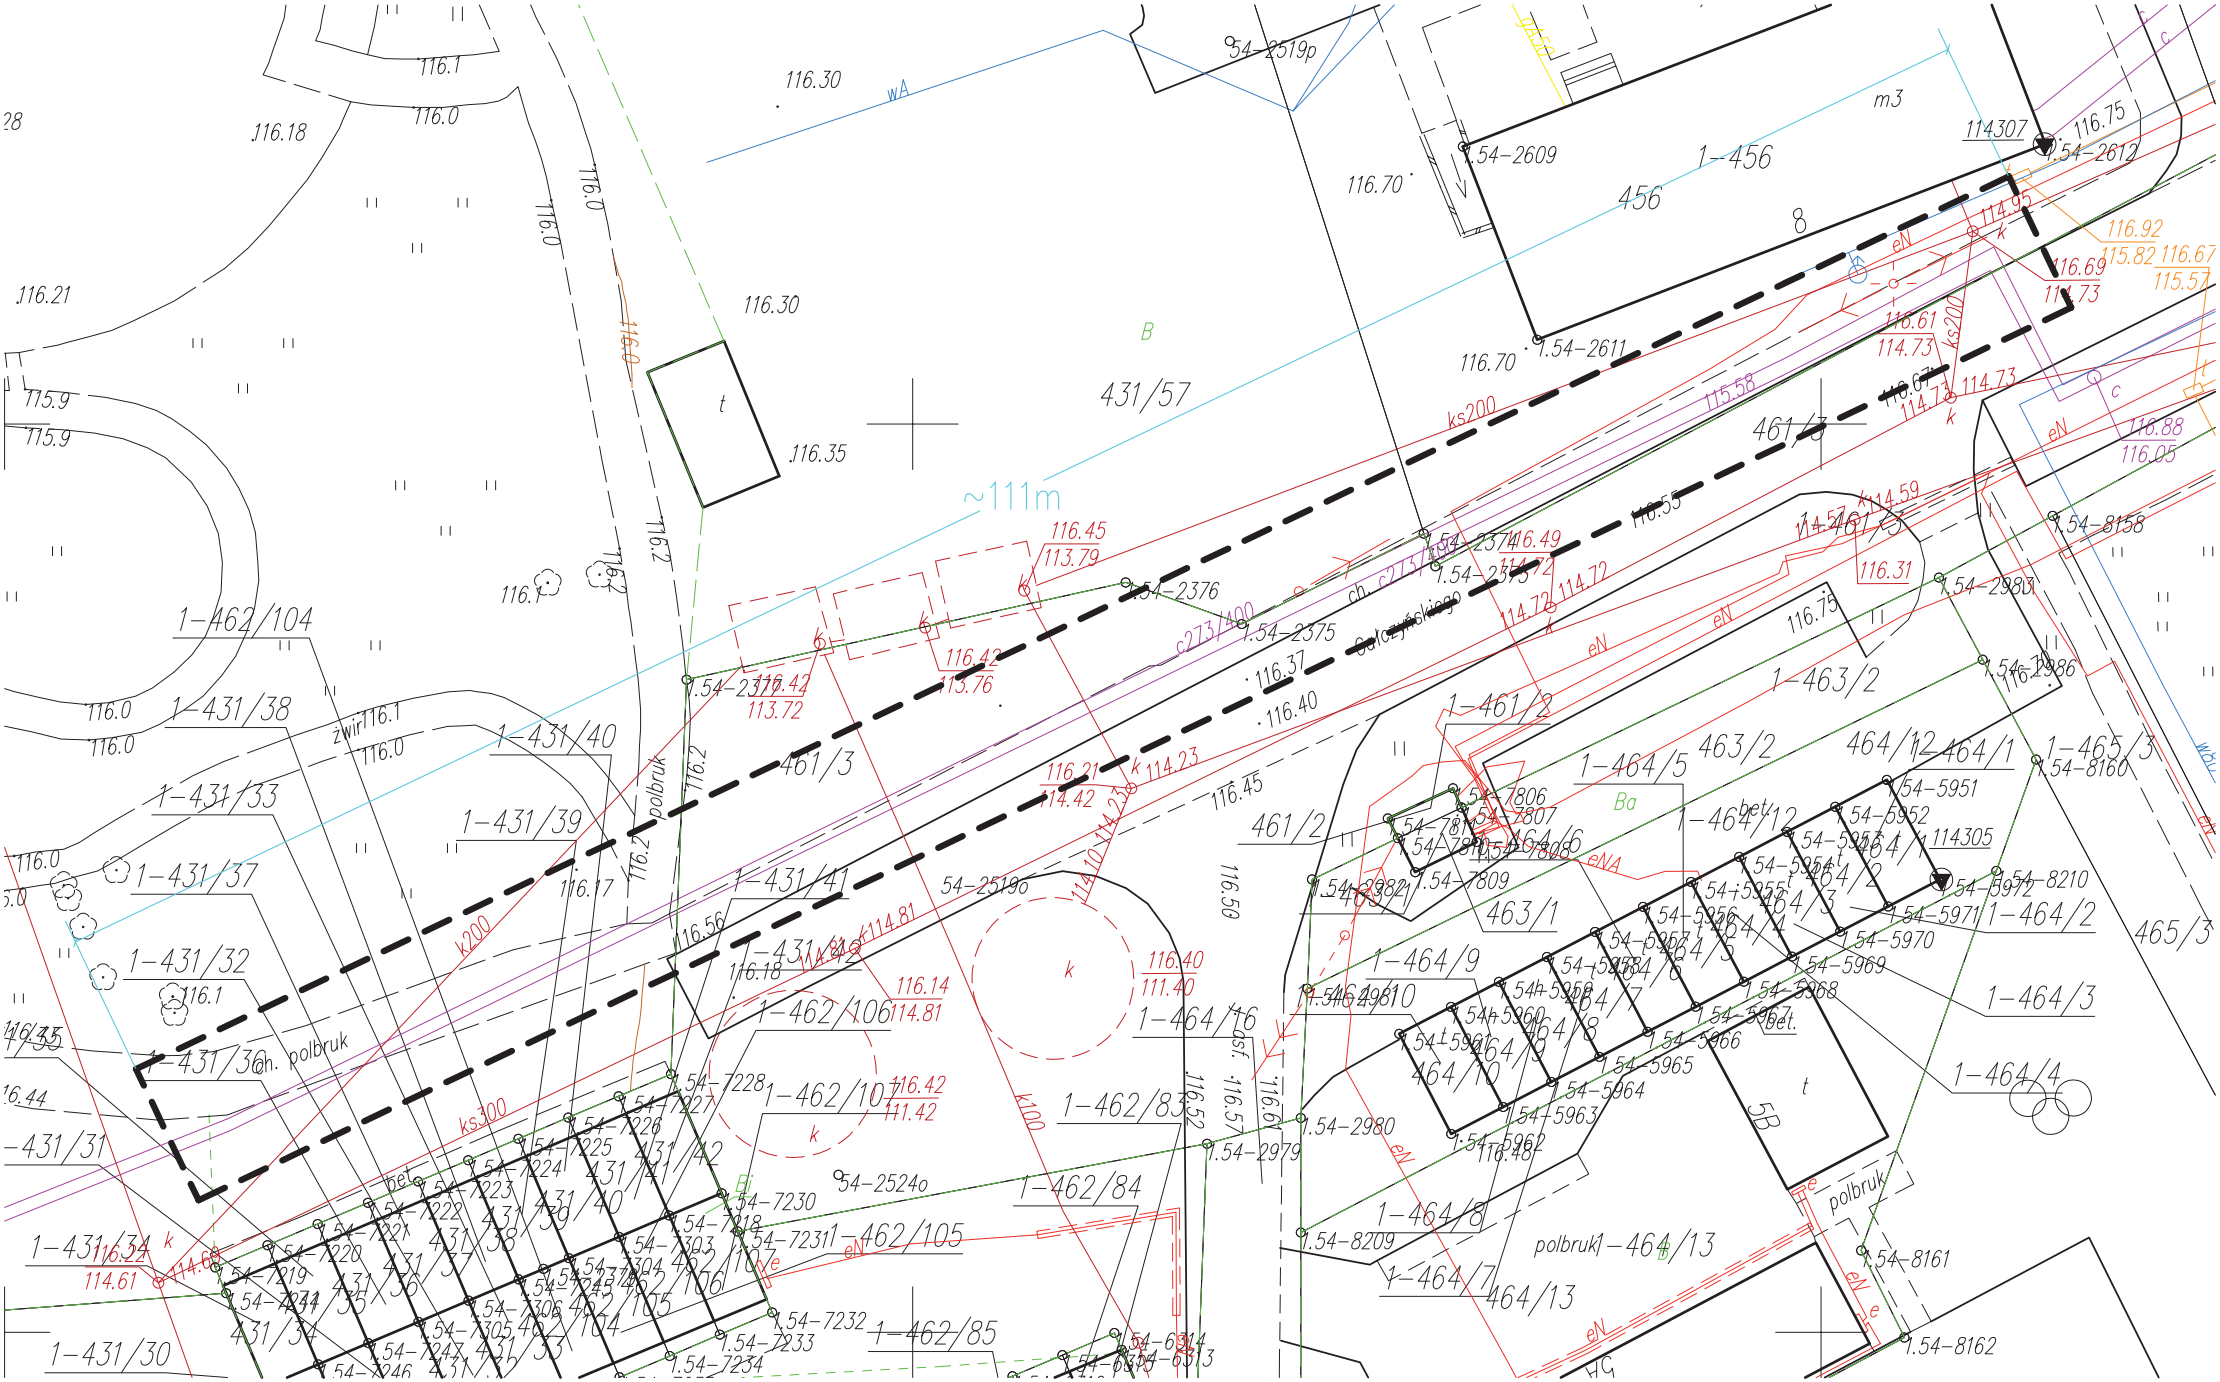Załącznik nr 2 do Umowy nr ...../2018