


Przyłącze ciepłownicze z rur Calpex DN 32+32/111 o dł. 75 mb

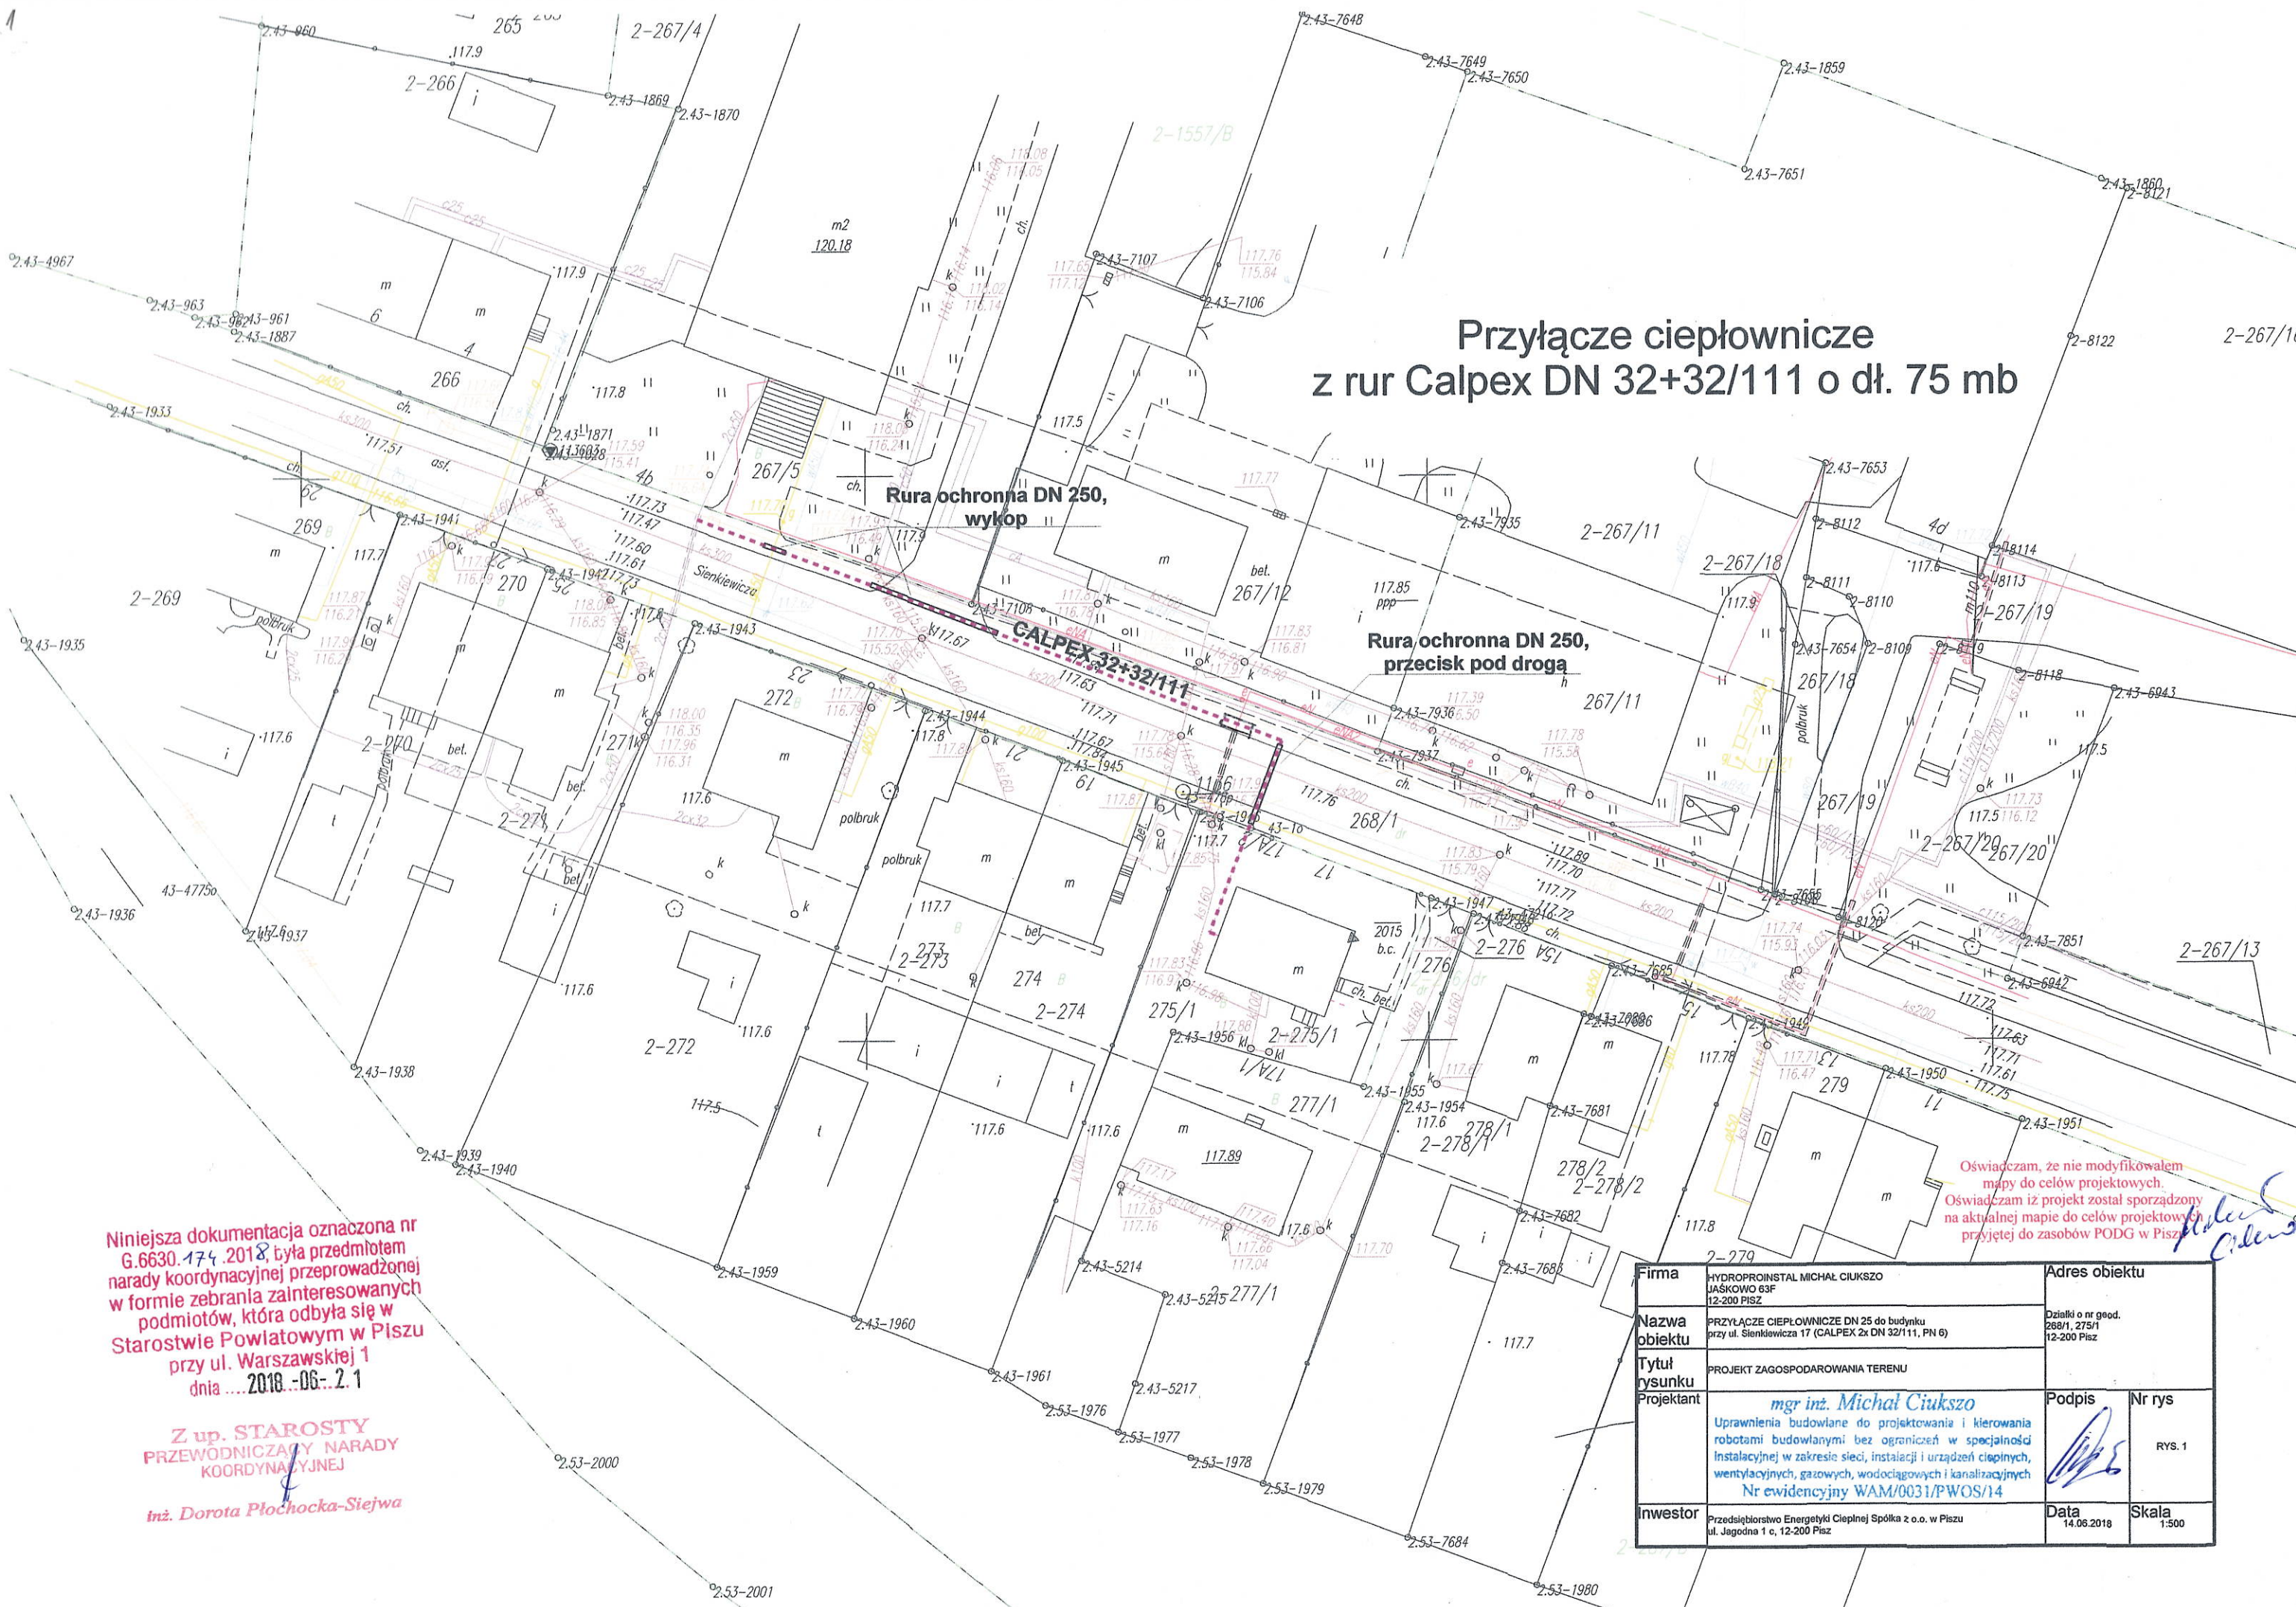

Niniejsza dokumentacja oznaczona nr G.6630.174.2018, była przedmiotem narady koordynacyjnej przeprowadzonej w formie zebrania zainteresowanych podmiotów, która odbyła się w Starostwie Powiatowym w Pisz przy ul. Warszawskiej 1 dnia ...2018...06...2.1

Z up. STAROSTY
PRZEWODNICZĄCY NARADY
KOORDYNACYJNEJ
Inż. Dorota Płochocka-Siejwa

Oświadczam, że nie modyfikowałem mapy do celów projektowych. Oświadczam iż projekt został sporządzony na aktualnej mapie do celów projektowych przyjętej do zasobów PODG w Pisz

Firma	HYDROPROINSTAL MICHAŁ CIUKSZO JAŚKOWO 63F 12-200 PISZ	Adres obiektu	
Nazwa obiektu	PRZYŁĄCZE CIEPŁOWNICZE DN 25 do budynku przy ul. Sienkiewicza 17 (CALPEX 2x DN 32/111, PN 6)	Działki o nr geod.	268/1, 275/1 12-200 Pisz
Tytuł rysunku	PROJEKT ZAGOSPODAROWANIA TERENU	Podpis	
Projektant	mgr inż. Michał Ciukszo Uprawnienia budowlane do projektowania i kierowania robotami budowlanymi bez ograniczeń w specjalności instalacyjnej w zakresie sieci, instalacji i urządzeń cieplnych, wentylacyjnych, gazowych, wodociągowych i kanalizacyjnych Nr ewidencyjny WAM/0031/PWOS/14	Nr rys	
Inwestor	Przedsiębiorstwo Energetyki Ciepłej Spółka z o.o. w Pisz ul. Jagodna 1 c, 12-200 Pisz	Data	Skala
		14.06.2018	1:500