


# Przyłącze ciepłownicze z rur Calpex DN 32+32/111 o dł. 75 mb

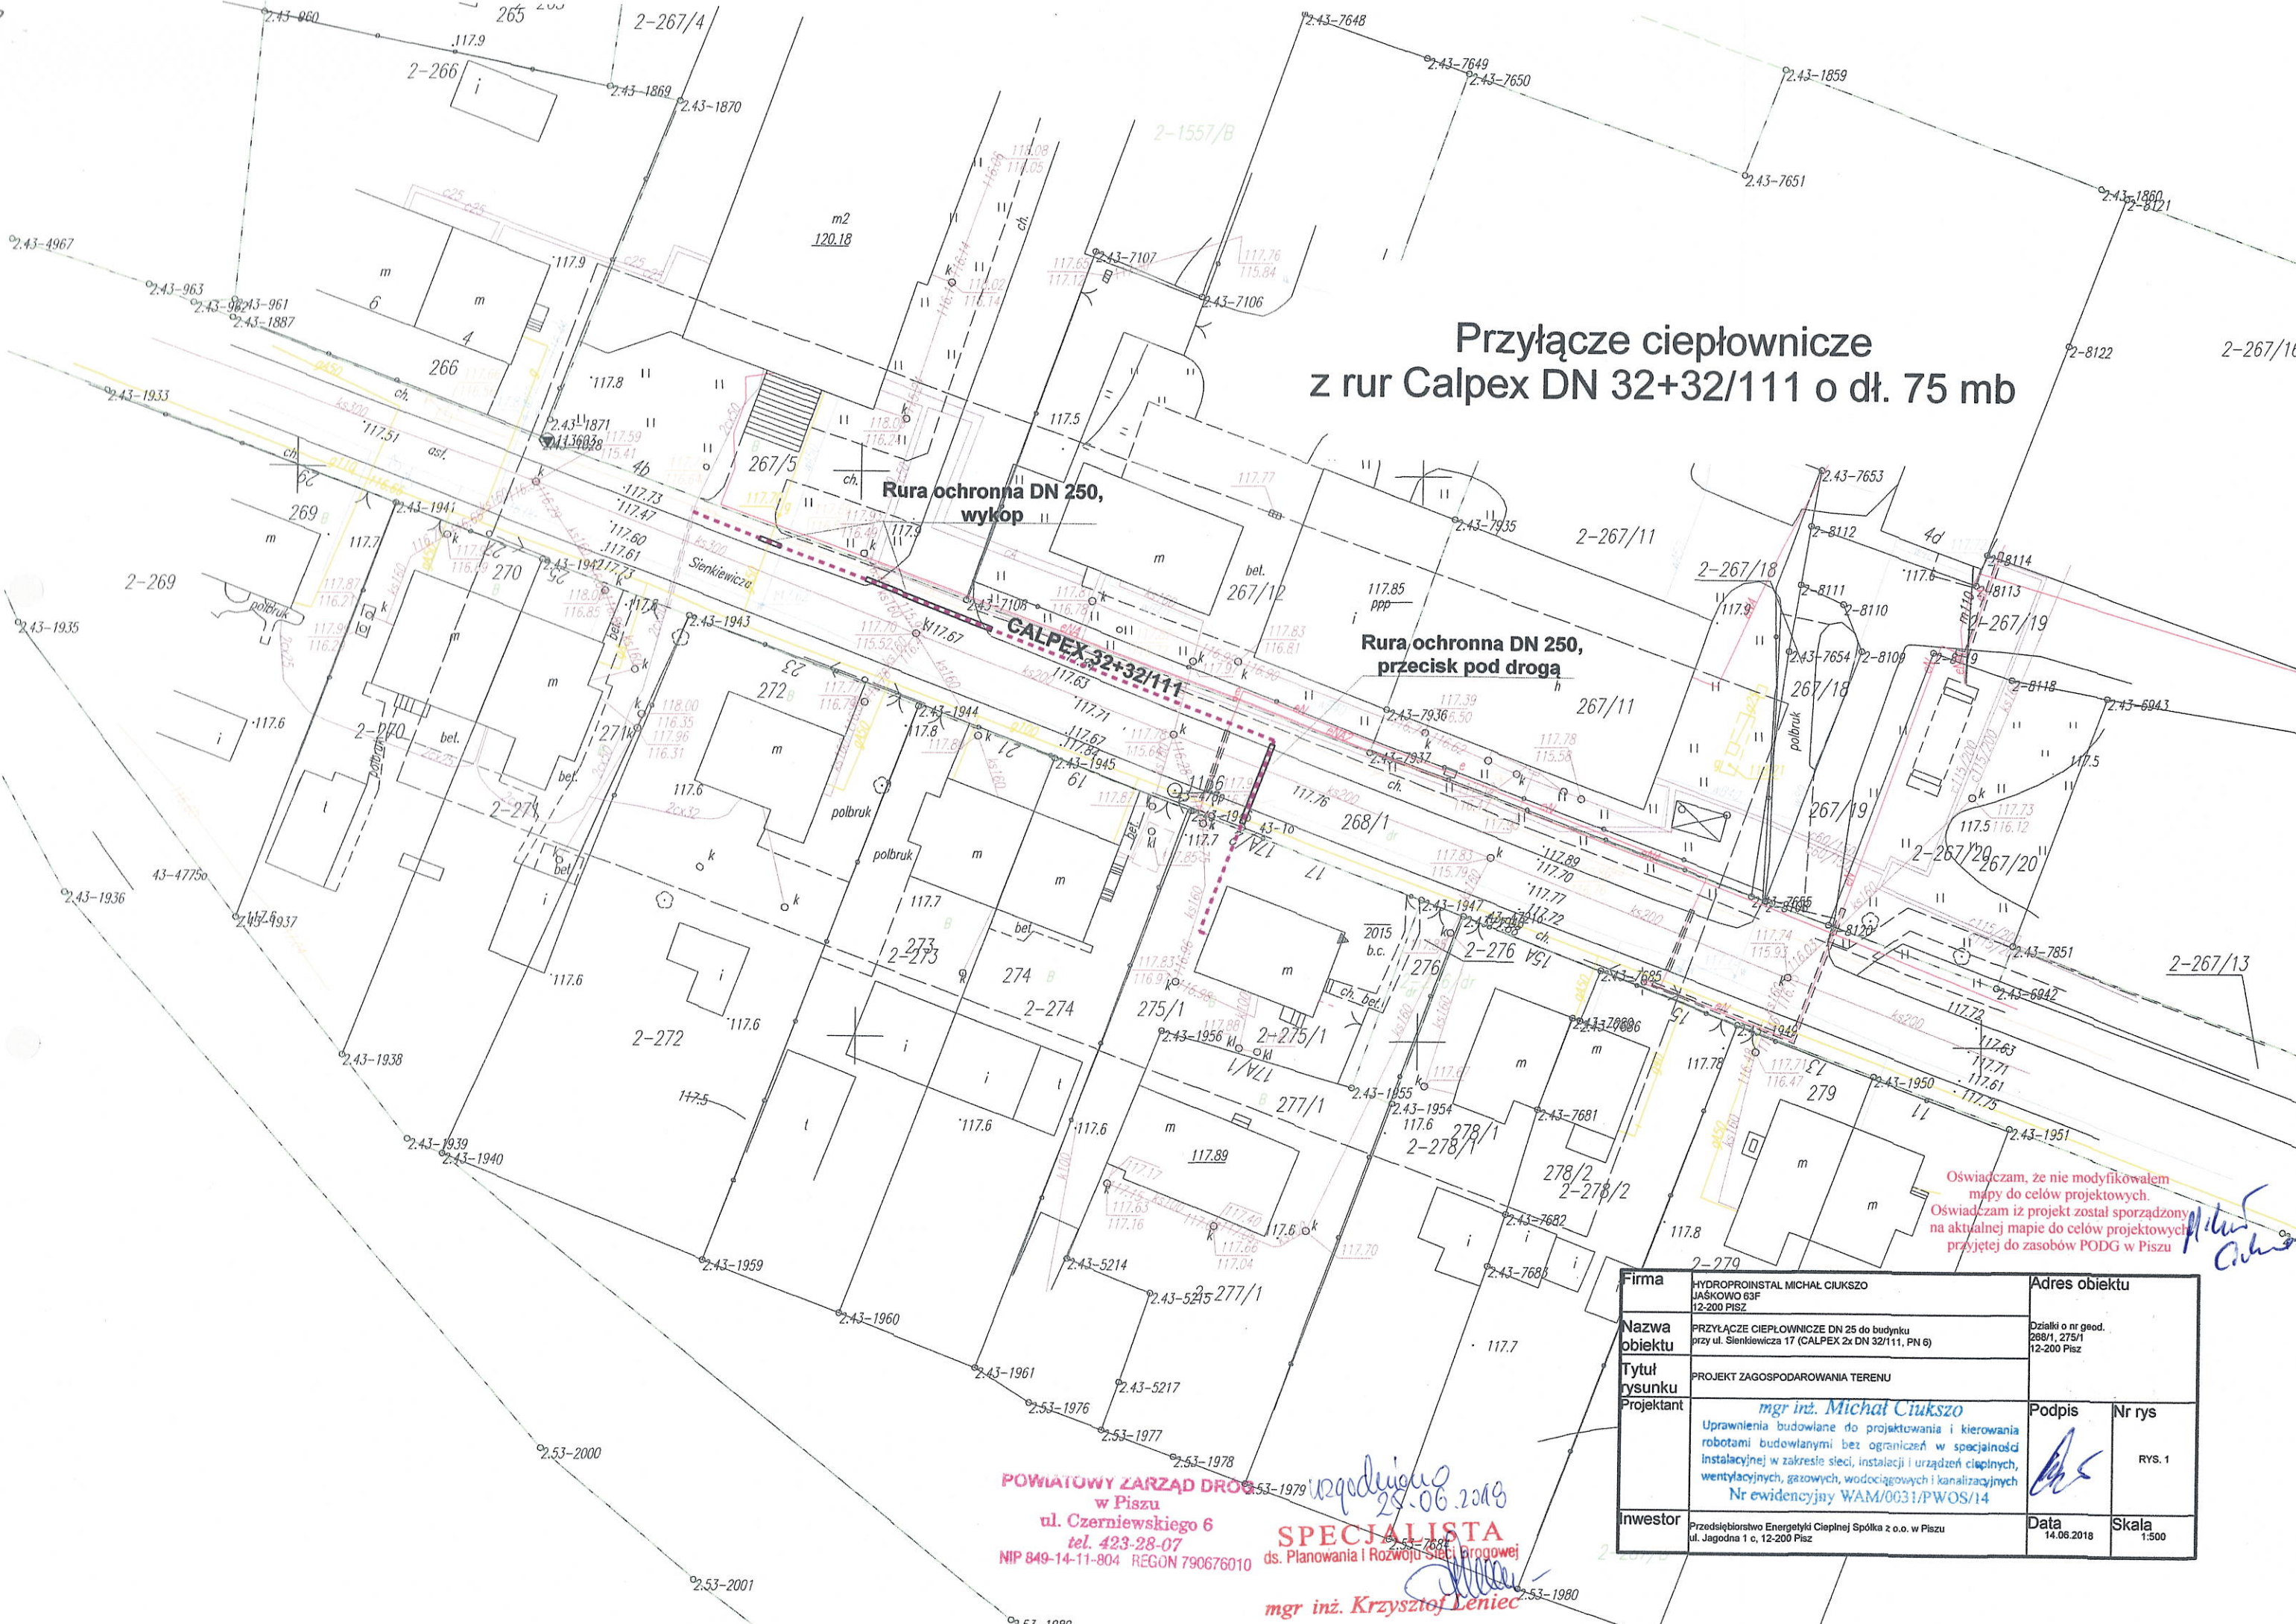

Rura ochronna DN 250,  
wykop

Rura ochronna DN 250,  
przecisk pod droga

**POWIATOWY ZARZĄD DROG**  
w Pisz  
ul. Czerniewskiego 6  
tel. 423-28-07  
NIP 849-14-11-804 REGON 790676010

**SPECJALISTA**  
ds. Planowania i Rozwoju Sieci Energetycznej  
mgr inż. Krzysztof Leniec

Oświadczam, że nie modyfikowałem  
mapy do celów projektowych.  
Oświadczam iż projekt został sporządzony  
na aktualnej mapie do celów projektowych  
przyjętej do zasobów PODG w Pisz

<b>Firma</b>	HYDROPROINSTAL MICHAŁ CIUKSZO JAŚKOWO 63F 12-200 PISZ	<b>Adres obiektu</b>	
<b>Nazwa obiektu</b>	PRZYŁĄCZE CIEPŁOWNICZE DN 25 do budynku przy ul. Sienkiewicza 17 (CALPEX 2x DN 32/111, PN 6)	Działki o nr geod. 268/1, 275/1 12-200 Pisz	
<b>Tytuł rysunku</b>	PROJEKT ZAGOSPODAROWANIA TERENU	<b>Podpis</b>	<b>Nr rys</b>
<b>Projektant</b>	mgr inż. Michał Ciukczo Uprawnienia budowlane do projektowania i kierowania robotami budowlanymi bez ograniczeń w specjalności instalacyjnej w zakresie sieci, instalacji i urządzeń cieplnych, wentylacyjnych, gazowych, wodociągowych i kanalizacyjnych Nr ewidencyjny WAM/0031/PWOS/14		RYŚ. 1
<b>Inwestor</b>	Przedsiębiorstwo Energetyki Ciepłej Spółka z o.o. w Pisz ul. Jagodna 1 c, 12-200 Pisz	<b>Data</b>	<b>Skala</b>
		14.06.2018	1:500