


Rys.4 Ruchome podłogi z przenośnikami.

Pisz dnia, 26.07.2018

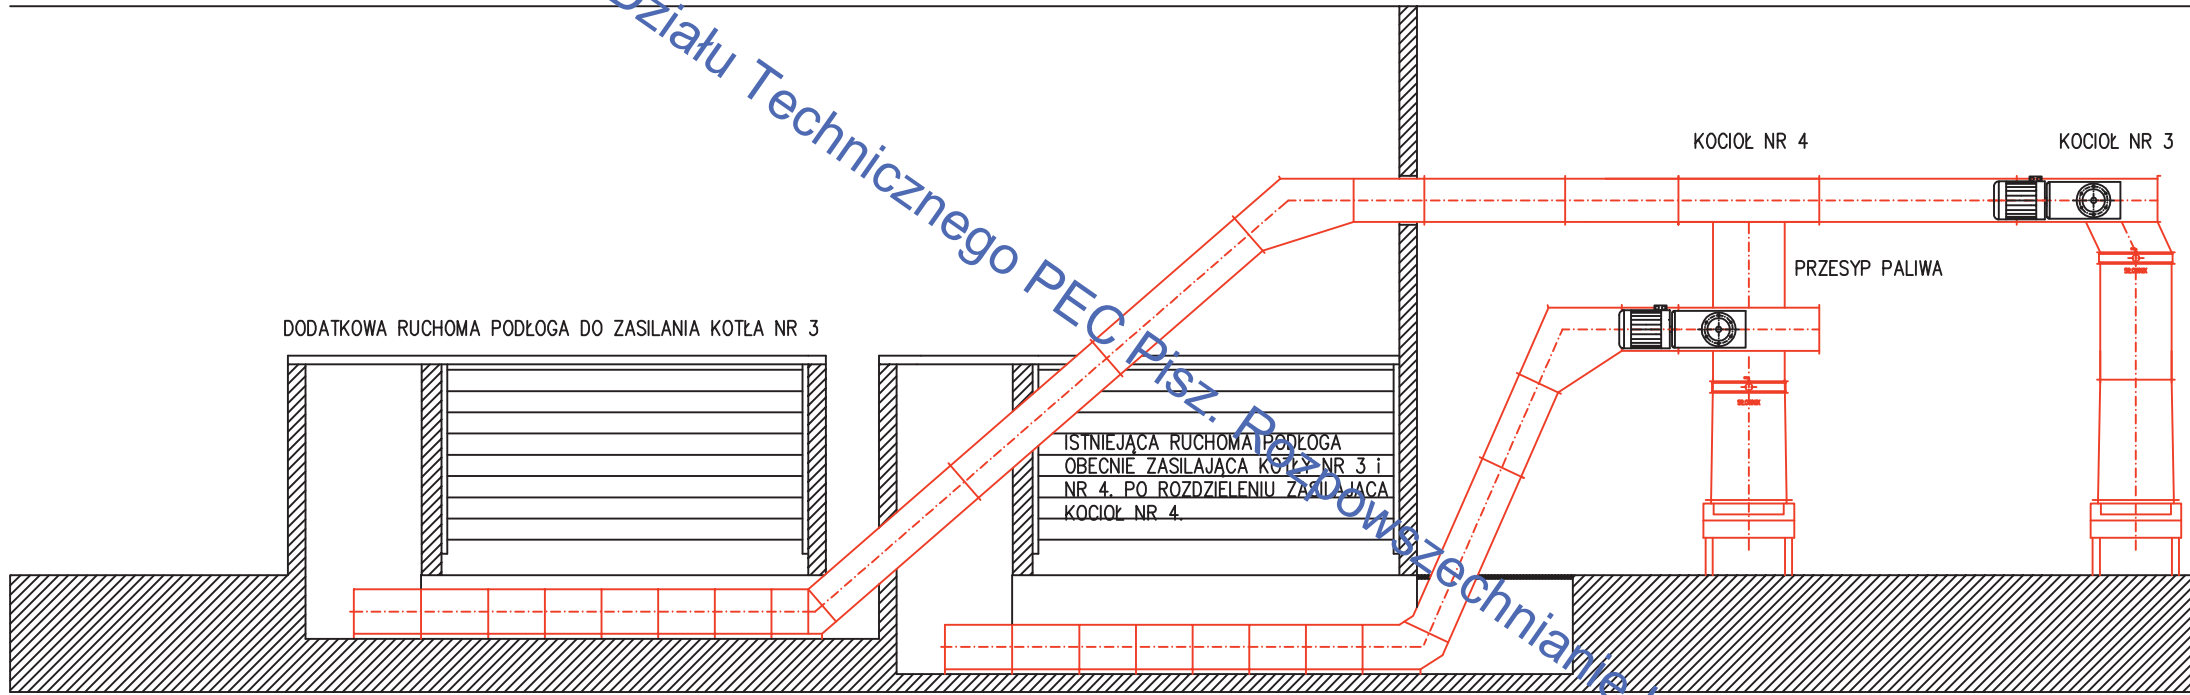

To jest dokument wewnętrzny Działu Technicznego PEC Pisz. Rozpowszechnianie lub kopiowanie zabronione.