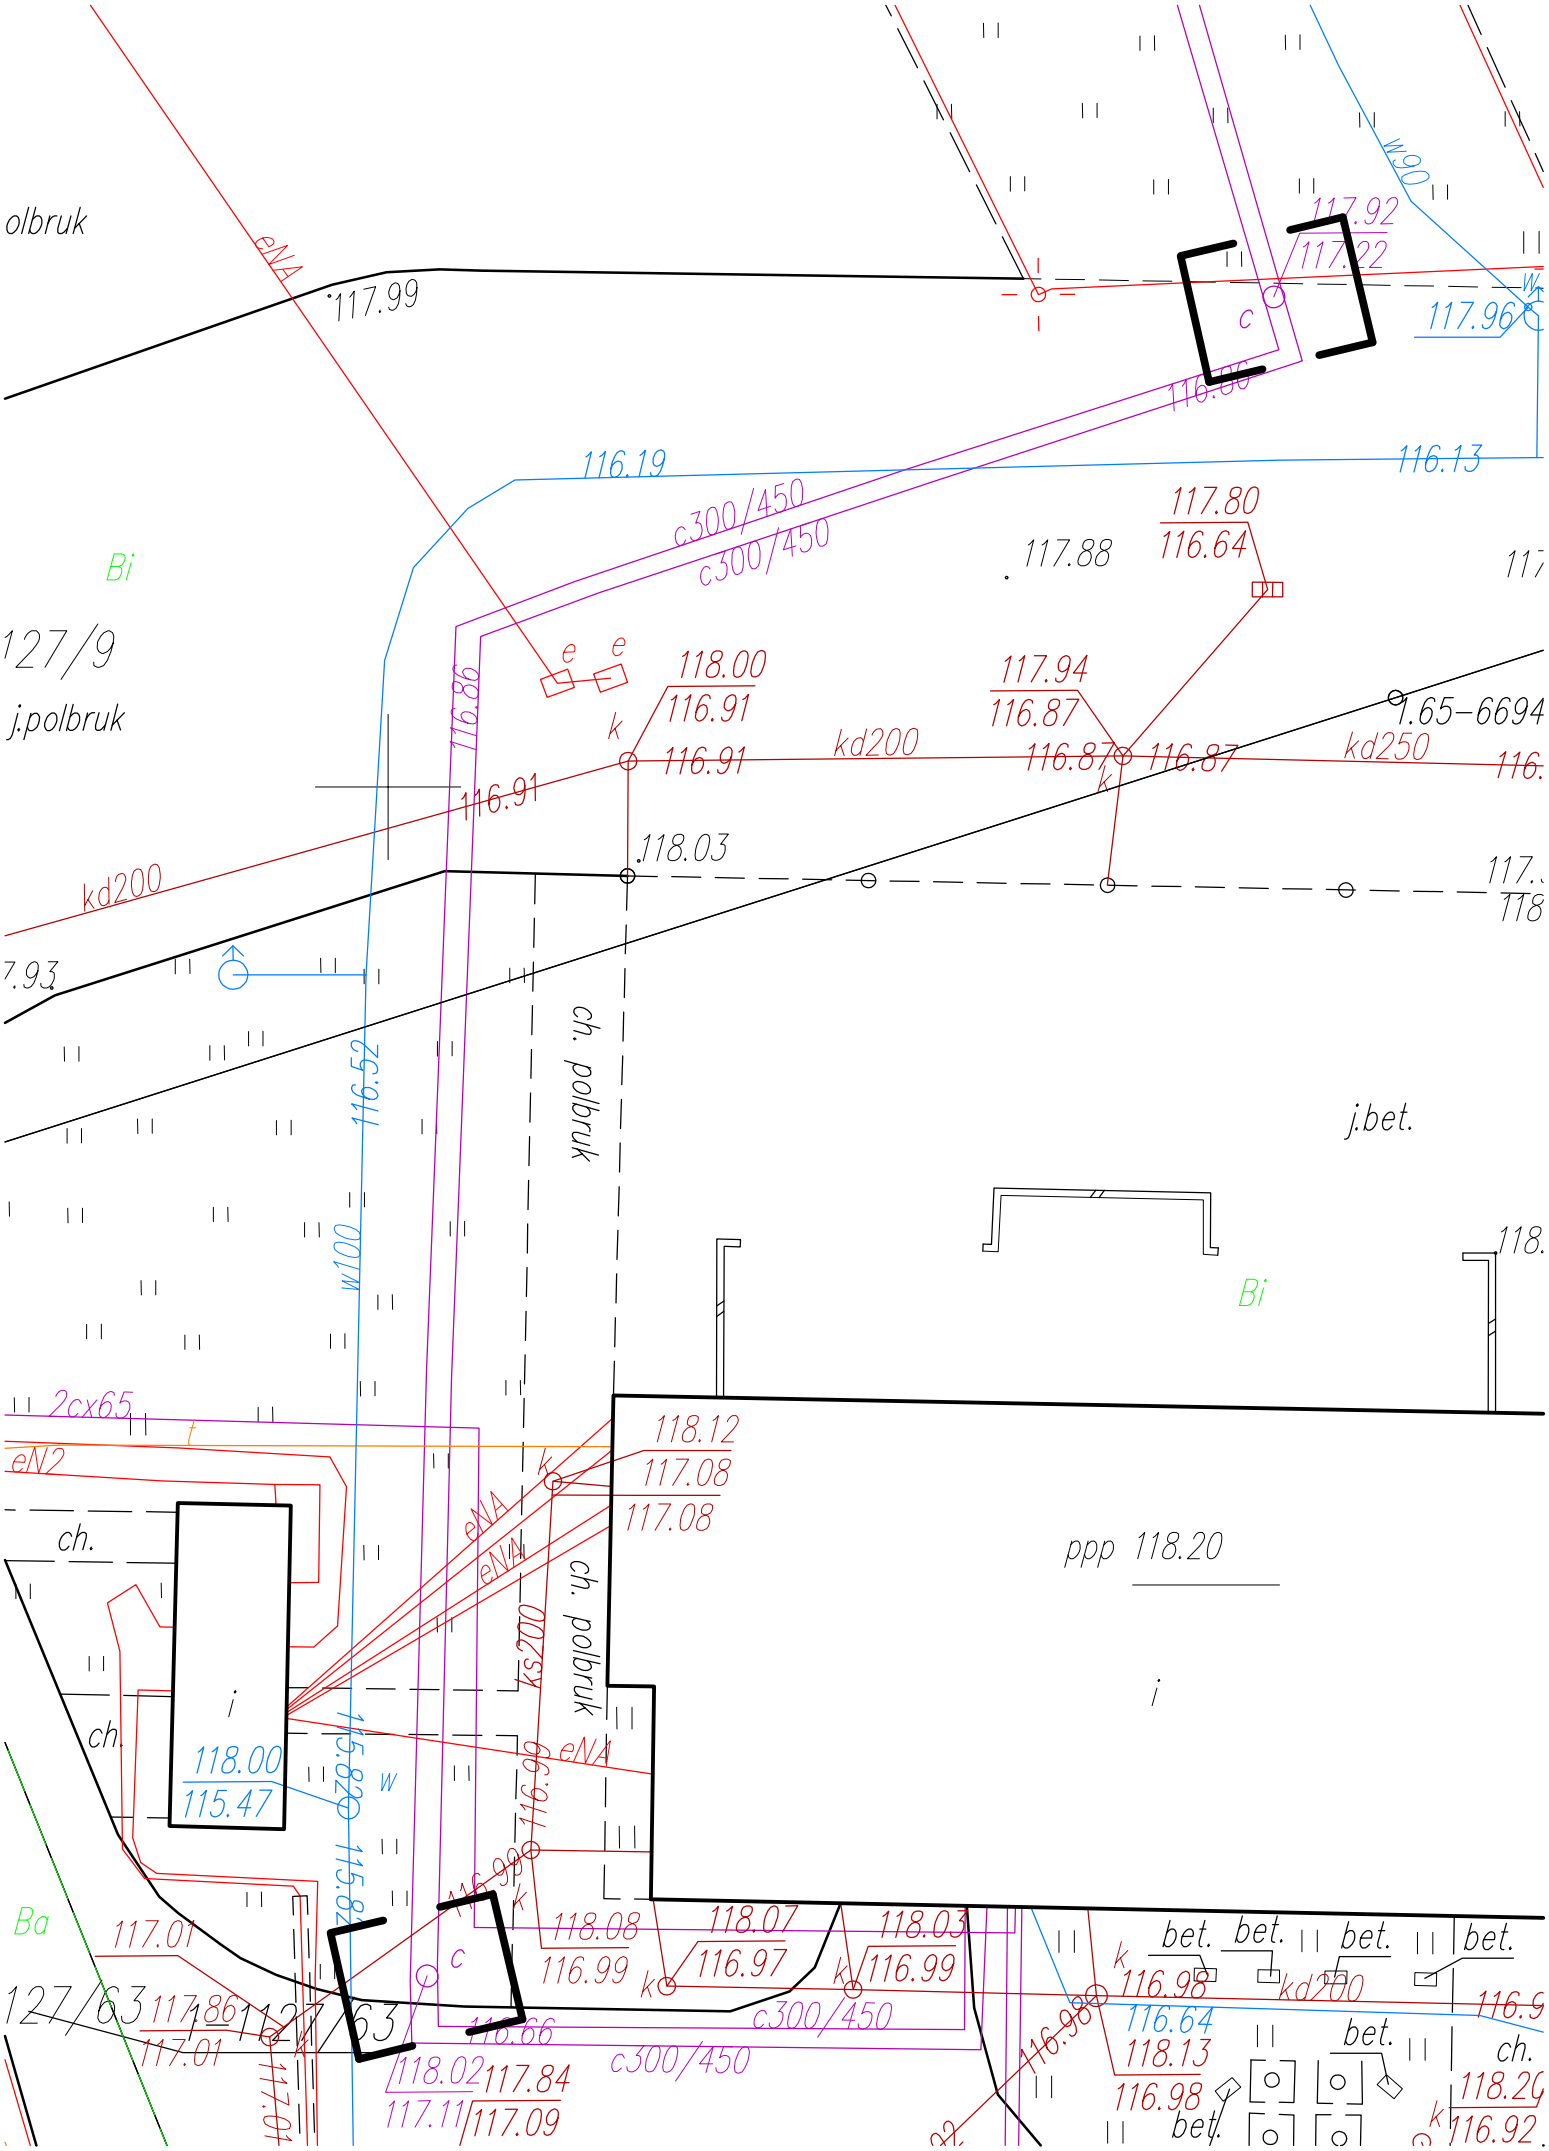Załacznik nr 3.1 do Ogłoszenia o naborze ofert_Lokalizacja studni zaworowych nr 1 i 2_18.06.2026